


Zeichenerklärung:

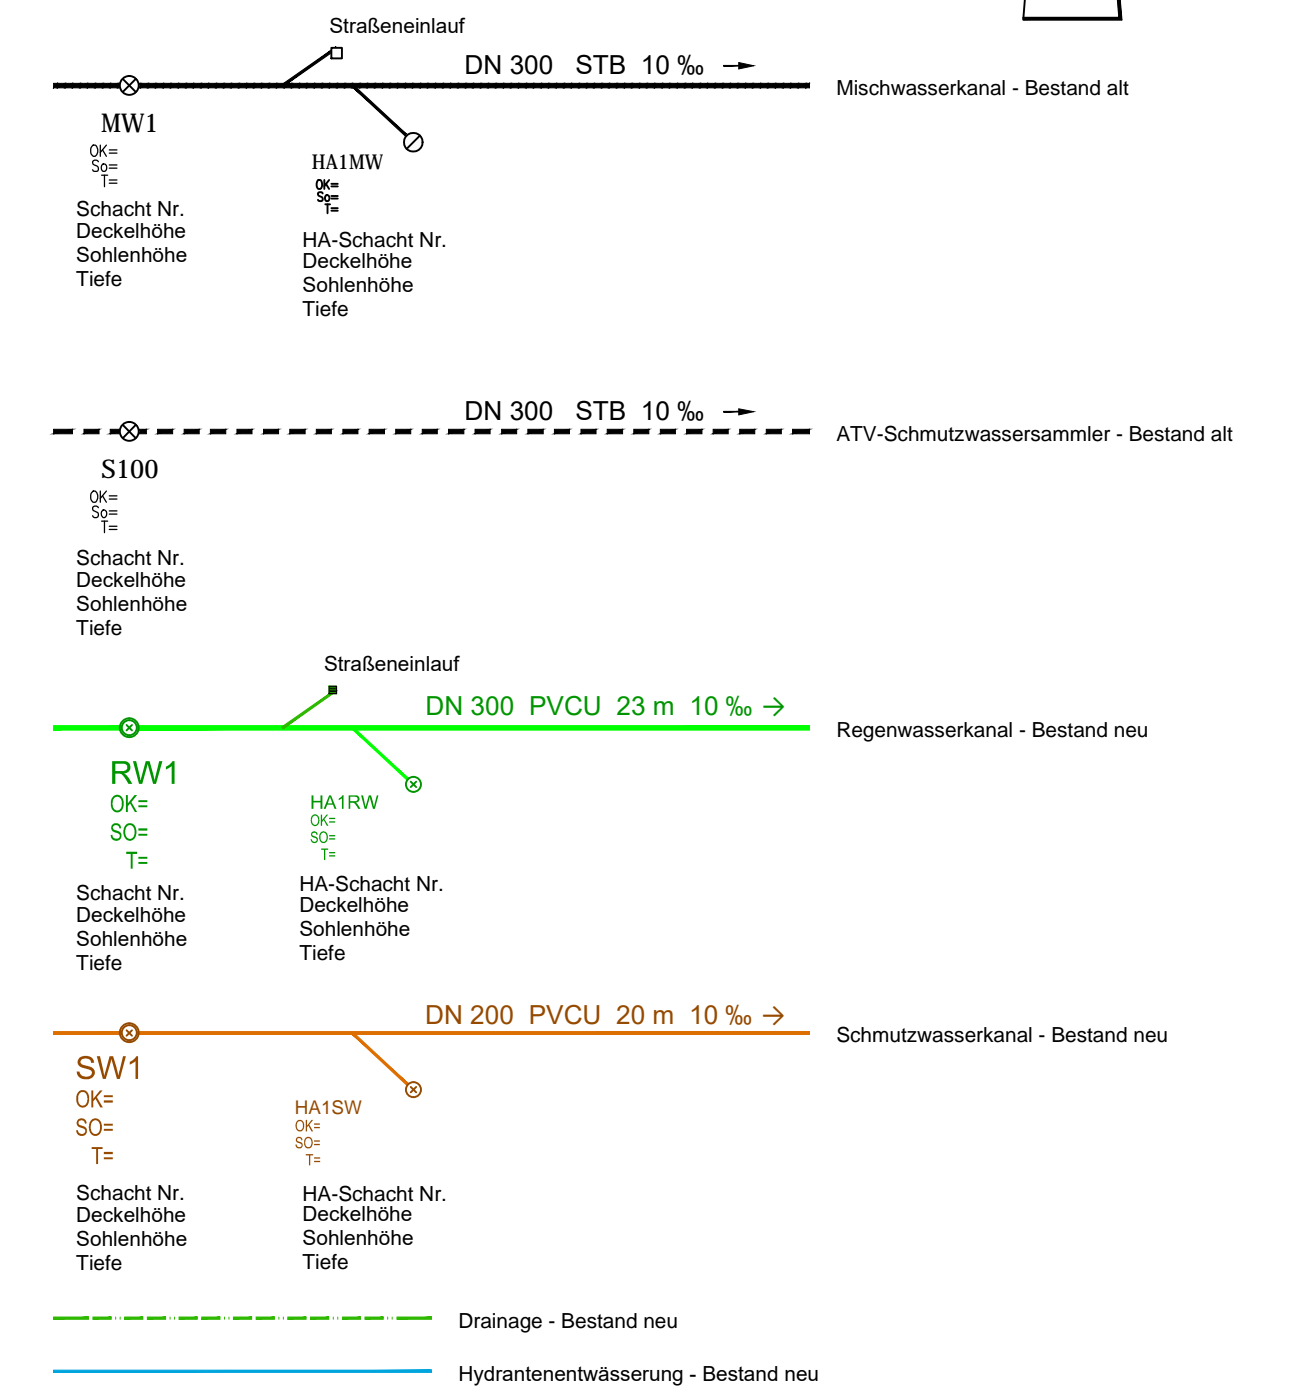

Höhen im System DHHN92

BAUHERR Gemeinde Schemmerhofen Kreis Biberach			
PROJEKT Erschließung Baugebiet "Meisenweg"		PLANNUMMER 3167	MAßSTAB 1 : 500
Kanalisation		PROJEKTNUMMER 17-031-09	DATUM 14.11.2019
PLANART Lageplan		ZEICHNUNGSNAME B_LAGEPLAN.DWG	
PLANPHASE BESTAND		BEARBEITER Christ	GEZEICHNET sk
PLANER E ₁ S tiefbauplanung			BEILAGE Erwin Schmid Dipl.-Ing.(FH) Industriestraße 49 88441 Mittelföhrbach tel. 07351 - 5 28 08 - 00 mail: info@ib-es.de