
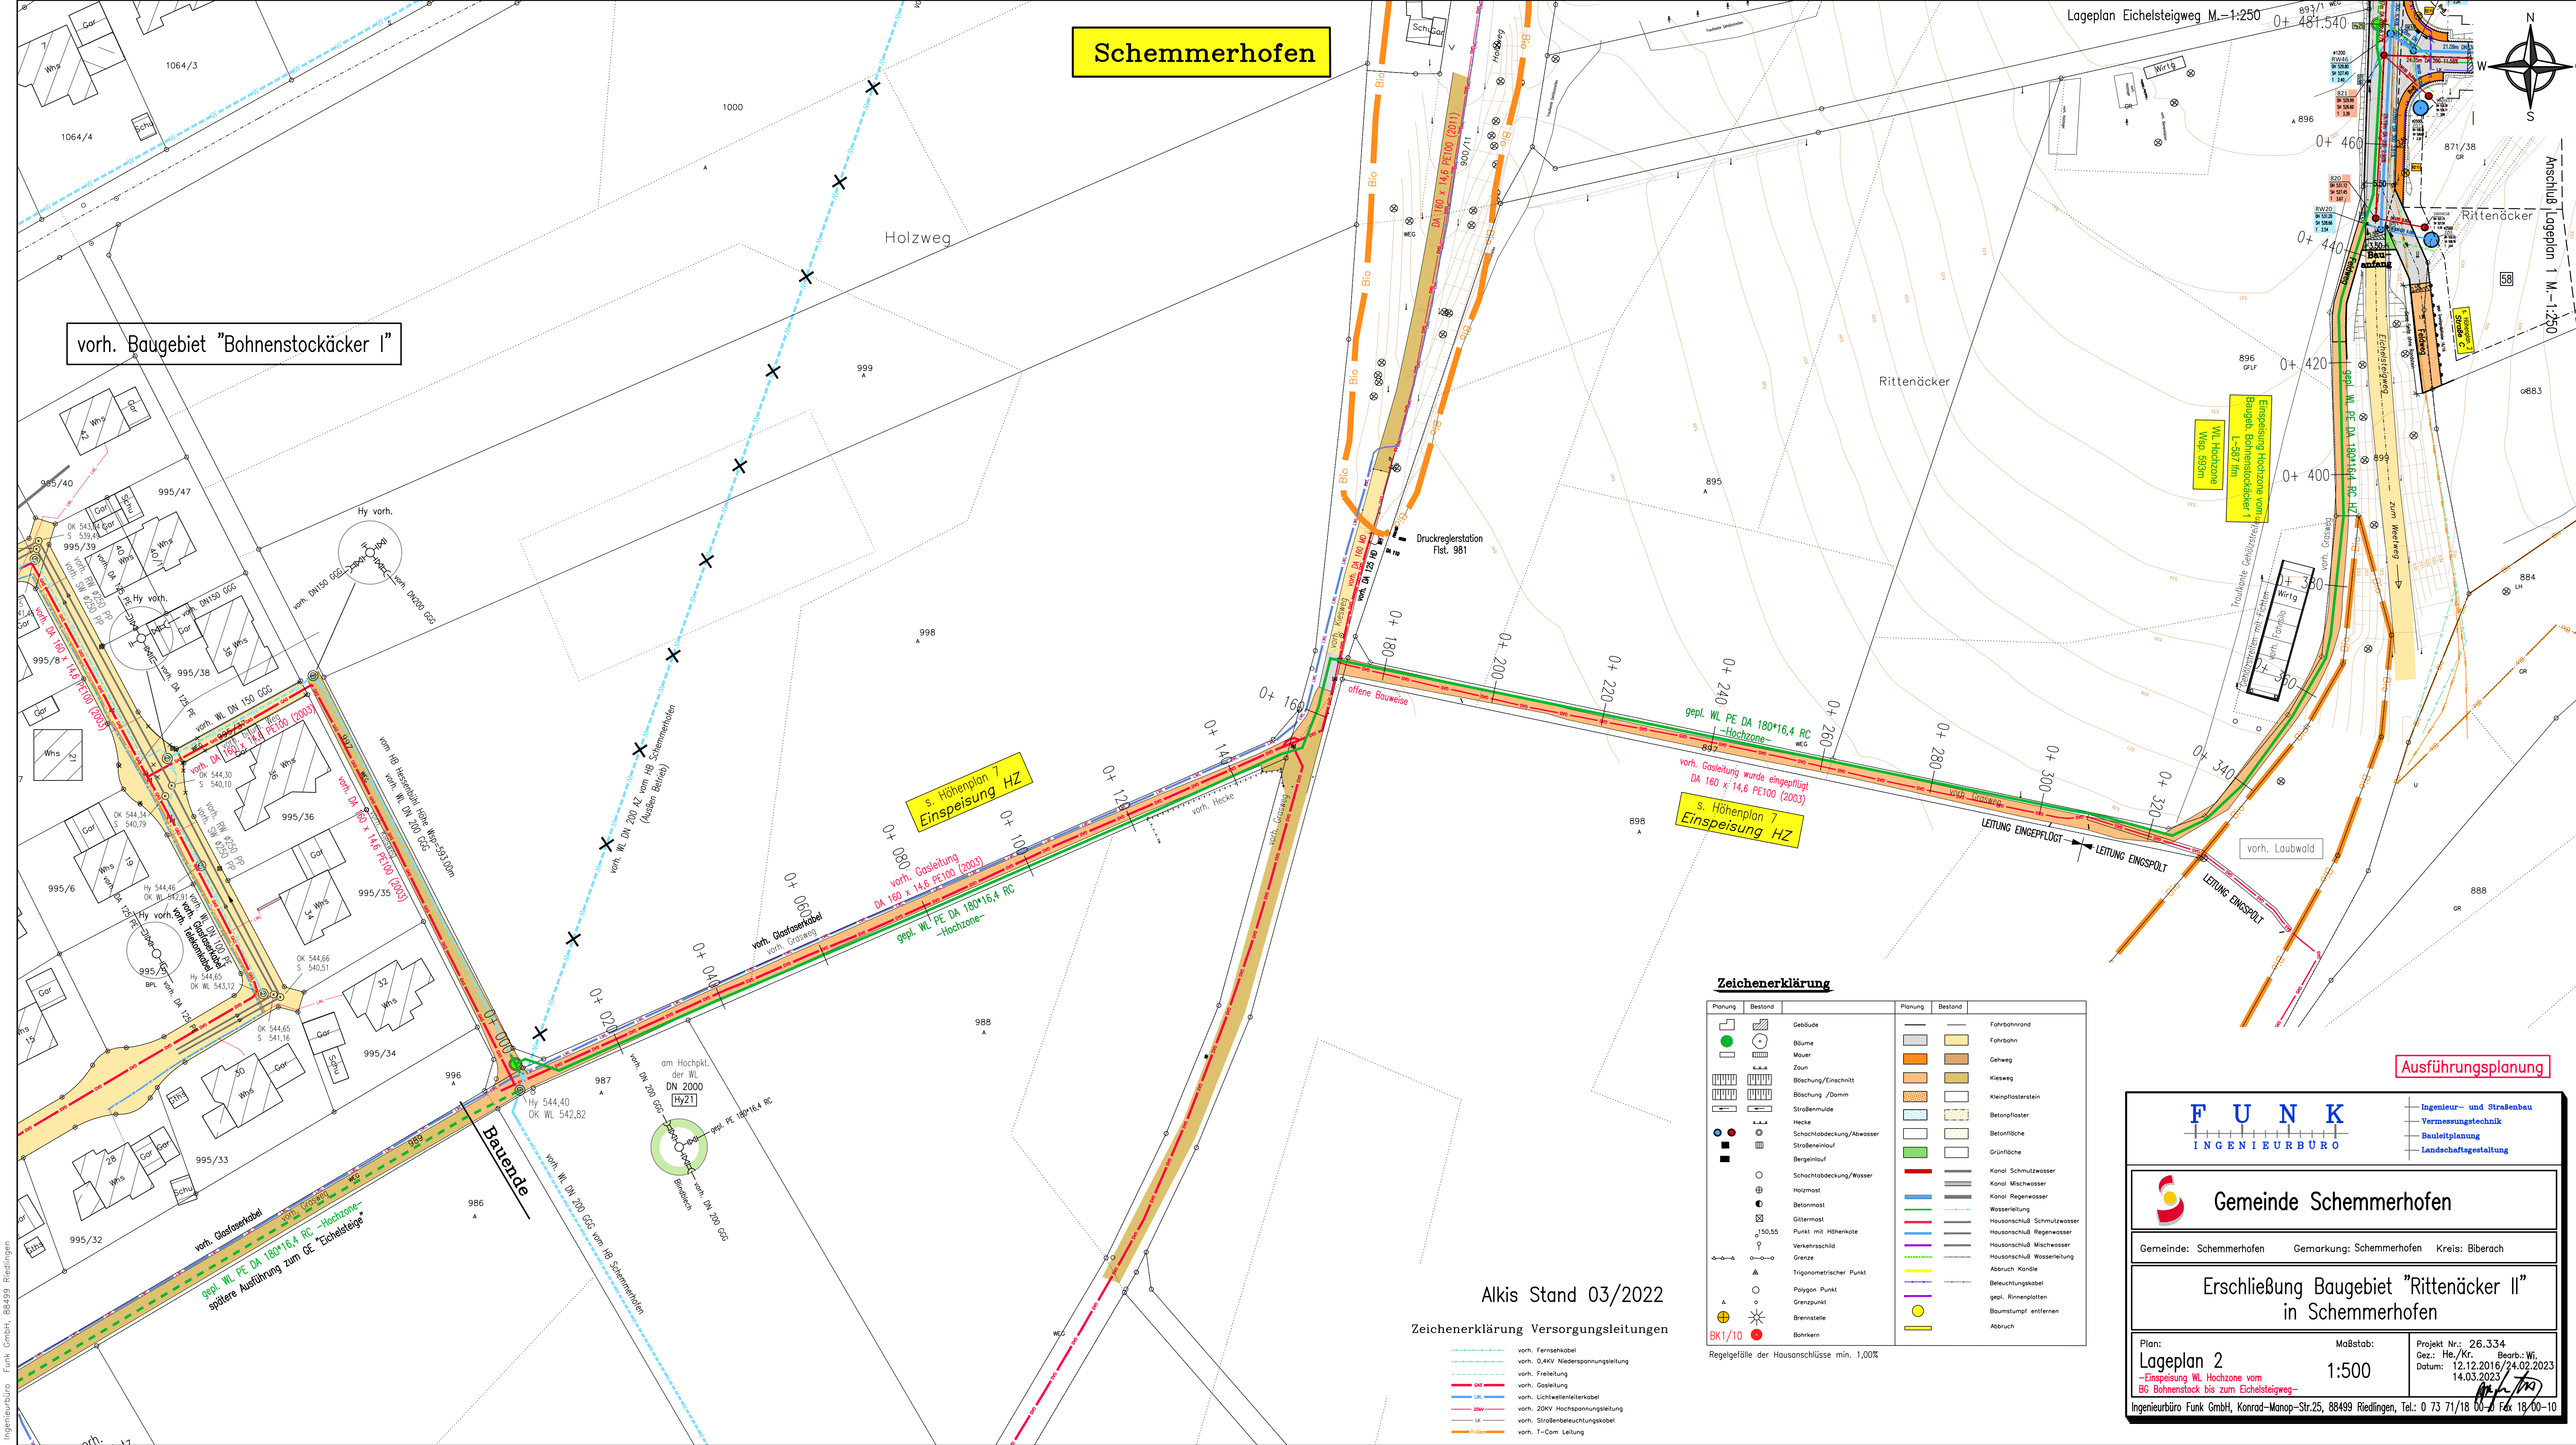


Schemmerhofen

vorh. Baugebiet "Bohnenstockäcker I"

Lageplan Eichelsteigweg M.-1:250

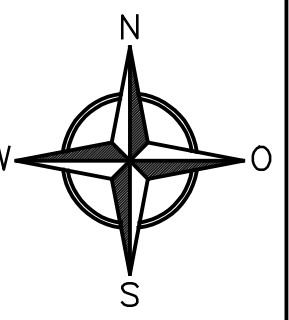

s. Höhenplan 7
Einspeisung HZ

s. Höhenplan 7
Einspeisung HZ

Einspeisung Hochzone vom Baugebiet Bohnenstockäcker I
WL Hochzone
L=380 km

Zeichenerklärung

Planung	Bestand	Planung	Bestand
	Gebäude		Fahrbahn
	Bäume		Fahrbahn
	Mauer		Gehweg
	Zaun		Kiesweg
	Böschung/Einschnitt		Kleinpflasterstein
	Strassenmulde		Betonpflaster
	Hecke		Betonfläche
	Schachtdeckung/Abwasser		Grünfläche
	Bergeinlauf		Kanal Schmutzwasser
	Schachtdeckung/Wasser		Kanal Mischwasser
	Holzmast		Kanal Regenwasser
	Strommast		Wasserleitung
	Gittermast		Hausanschluss Schmutzwasser
	Punkt mit Höhenkote		Hausanschluss Regenwasser
	Verkehrsschild		Hausanschluss Mischwasser
	Grenze		Hausanschluss Wasserleitung
	Trigonometrischer Punkt		Abbruch Kanäle
	Polygon Punkt		Beleuchtungskabel
	Grenzpunkt		gepl. Rinnenplatten
	Brennstelle		Baumstumpf entfernen
	Bahnkreuz		Abbruch

Alkis Stand 03/2022

Zeichenerklärung Versorgungsleitungen

- vorh. Fernsehkabel
- vorh. 0,4kV Niederspannungsleitung
- vorh. Freileitung
- vorh. Gasleitung
- vorh. Lichtwellenleiterkabel
- vorh. 20kV Hochspannungsleitung
- vorh. Straßenbeleuchtungskabel
- vorh. T-Com Leitung

Ausführungsplanung

FUNK
INGENIEURBÜRO

Gemeinde Schemmerhofen

Ingenieur- und Straßenbau
Vermessungstechnik
Bauleitplanung
Landschaftsgestaltung

Gemeinde: Schemmerhofen Gemarkung: Schemmerhofen Kreis: Biberach

Erschließung Baugebiet "Rittenacker II" in Schemmerhofen

Plan: **Lageplan 2** Maßstab: **1:500** Projekt Nr.: 26.334
 -Einspeisung WL Hochzone vom Baugebiet Bohnenstock bis zum Eichelsteigweg-
 Gez.: He./Kr. Bearb.: Wi.
 Datum: 12.12.2016/24.02.2023
 14.03.2023

Ingenieurbüro Funk GmbH, Konrad-Manop-Str.25, 88499 Riedlingen, Tel.: 0 73 71/18 00-0 Fax 18 00-10