


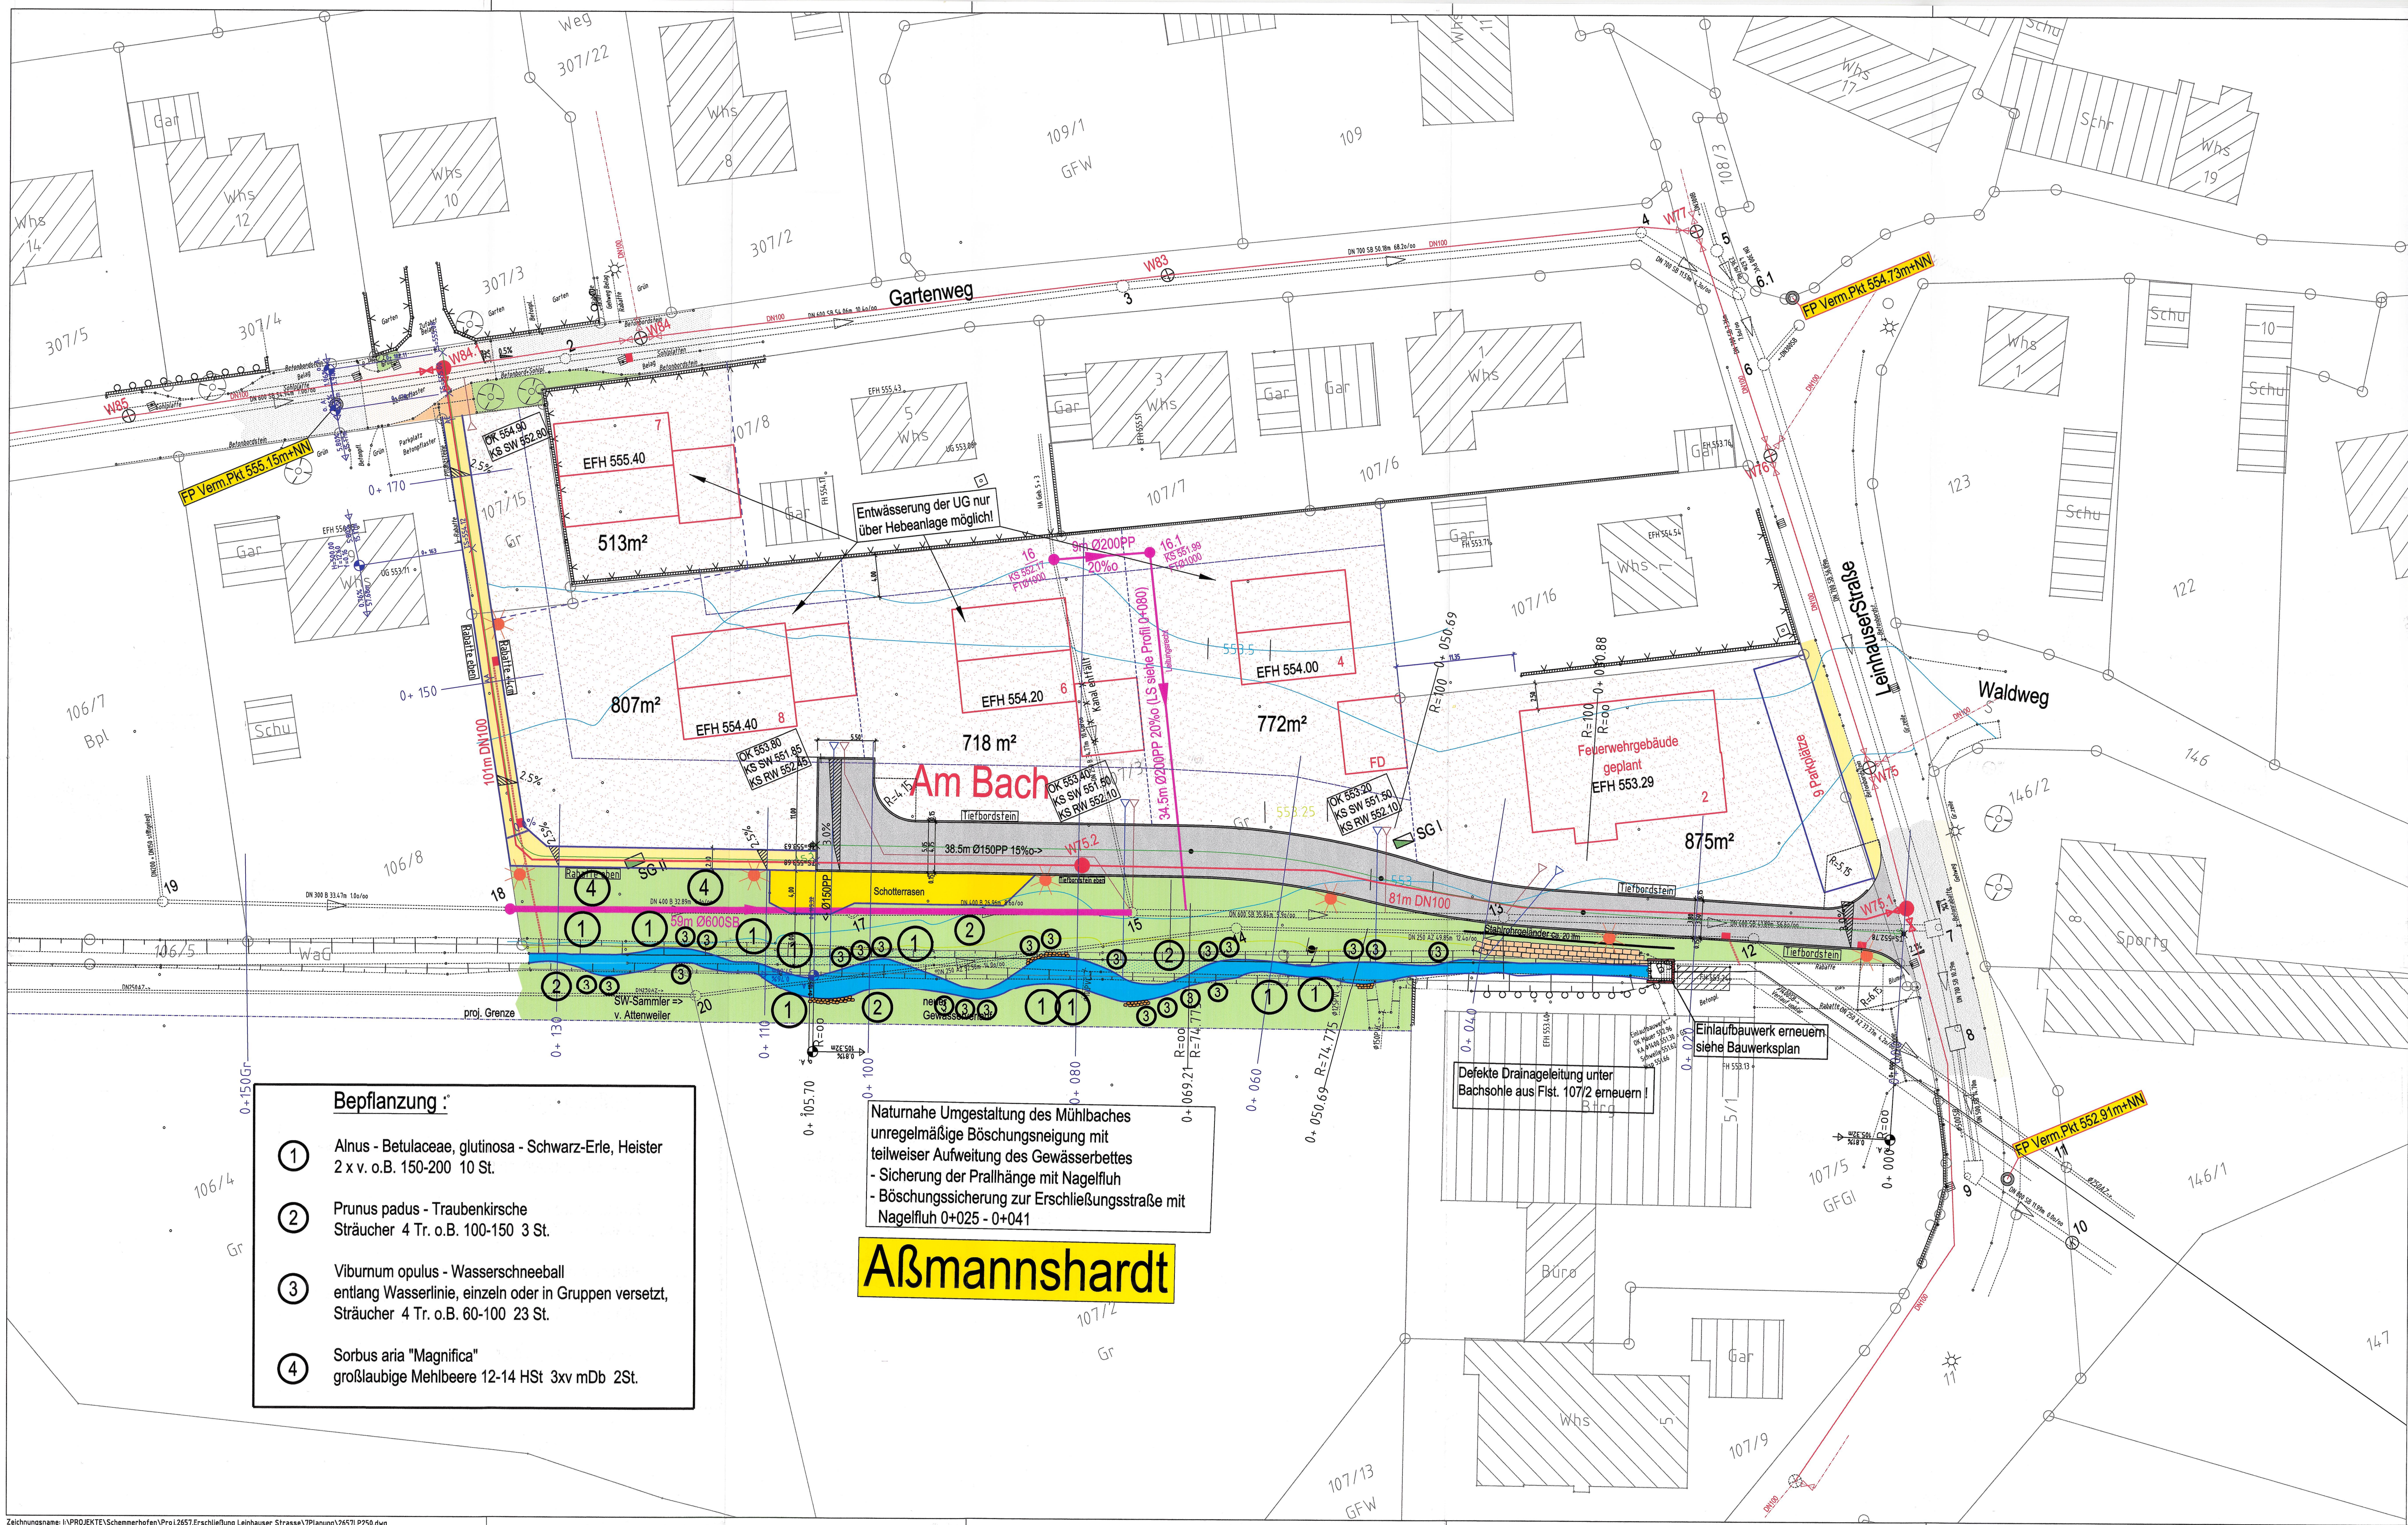

- Bepflanzung:**
- ① Alnus - Betulaceae, glutinosa - Schwarz-Erle, Heister 2 x v. o.B. 150-200 10 St.
 - ② Prunus padus - Traubenkirsche Sträucher 4 Tr. o.B. 100-150 3 St.
 - ③ Viburnum opulus - Wasserschneeball entlang Wasserlinie, einzeln oder in Gruppen versetzt, Sträucher 4 Tr. o.B. 60-100 23 St.
 - ④ Sorbus aria "Magnifica" großblaubige Mehlbeere 12-14 Hst 3xv mDb 2St.

Naturnahe Umgestaltung des Mühlbaches unregelmäßige Böschungseigung mit teilweiser Aufweitung des Gewässerbettes
- Sicherung der Prallhänge mit Nagelfluh
- Böschungssicherung zur Erschließungsstraße mit Nagelfluh 0+025 - 0+041

Aßmannshardt

Planänderungen:		
1.	Art der Änderung:	Datum:
2.		
3.		
4.		
5.		

Ausführungsplanung

INGENIEURBÜRO
SCHWÖRER
WASSER - VERMESSUNG - VERKEHR

Ingenieurbüro Schwörer GmbH
Litzelried 2 88499 Altheim
Tel. 07371 9308-0 Fax 07371 9308-19
E-mail: INFO@IBSCHWOERER.DE

Gemeinde Schemmerhofen
Kreis Biberach

Bauvorhaben: **Erschließung Leinhauser Straße in Aßmannshardt**

Bauteil:

Plan: **Lageplan - Bepflanzung**

Anlage Nr.: 9

Projekt Nr.: 2657
16.05.2013

gezt.	Datum	Name
Bearb.	05/2011	MC
Gepr.		FK
Datum	2657/P250	

Maßstab
1 : 250

Platzturm
04.09.2013