


"Solarpark Eichhalde"
 Geltungsbereich ca. 1.87 ha
 Eichhalde

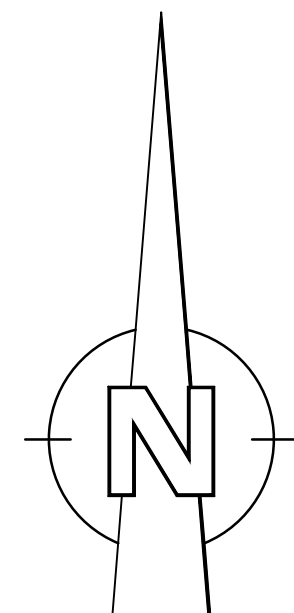

| | | |
|--|---------------------|--|
| BAUHERR Gemeinde Schemmerhofen Kreis Biberach | |  |
| PROJEKT Bebauungsplan "Solarpark Eichhalde" Geltungsbereich | | |
| PLANNUMMER 23-017-15 | MASSSTAB 1 : 500 | |
| PROJEKTNUMMER 23-017-15 | DATUM 27.11.2023 | |
| PLANART Lageplan | | ZEICHNUNGNAME BB-PLAN_SOLARPARK-EICHALDE.DWG |
| PLANPHASE Bebauungsplanung | | BEARBEITER Schmid |
| | | GEZEICHNET sk |
| PLANER E. S. tiefbauplanung | | BELAGE Erwin Schmid Dipl.-Ing.(FH) Industriestraße 49 88441 Mittl. Biberach tel. 07351 - 5 28 08 - 00 mail: info@ib-es.de |