



# Einlaufbauwerk 4R0096.1


## Schnitt A-A

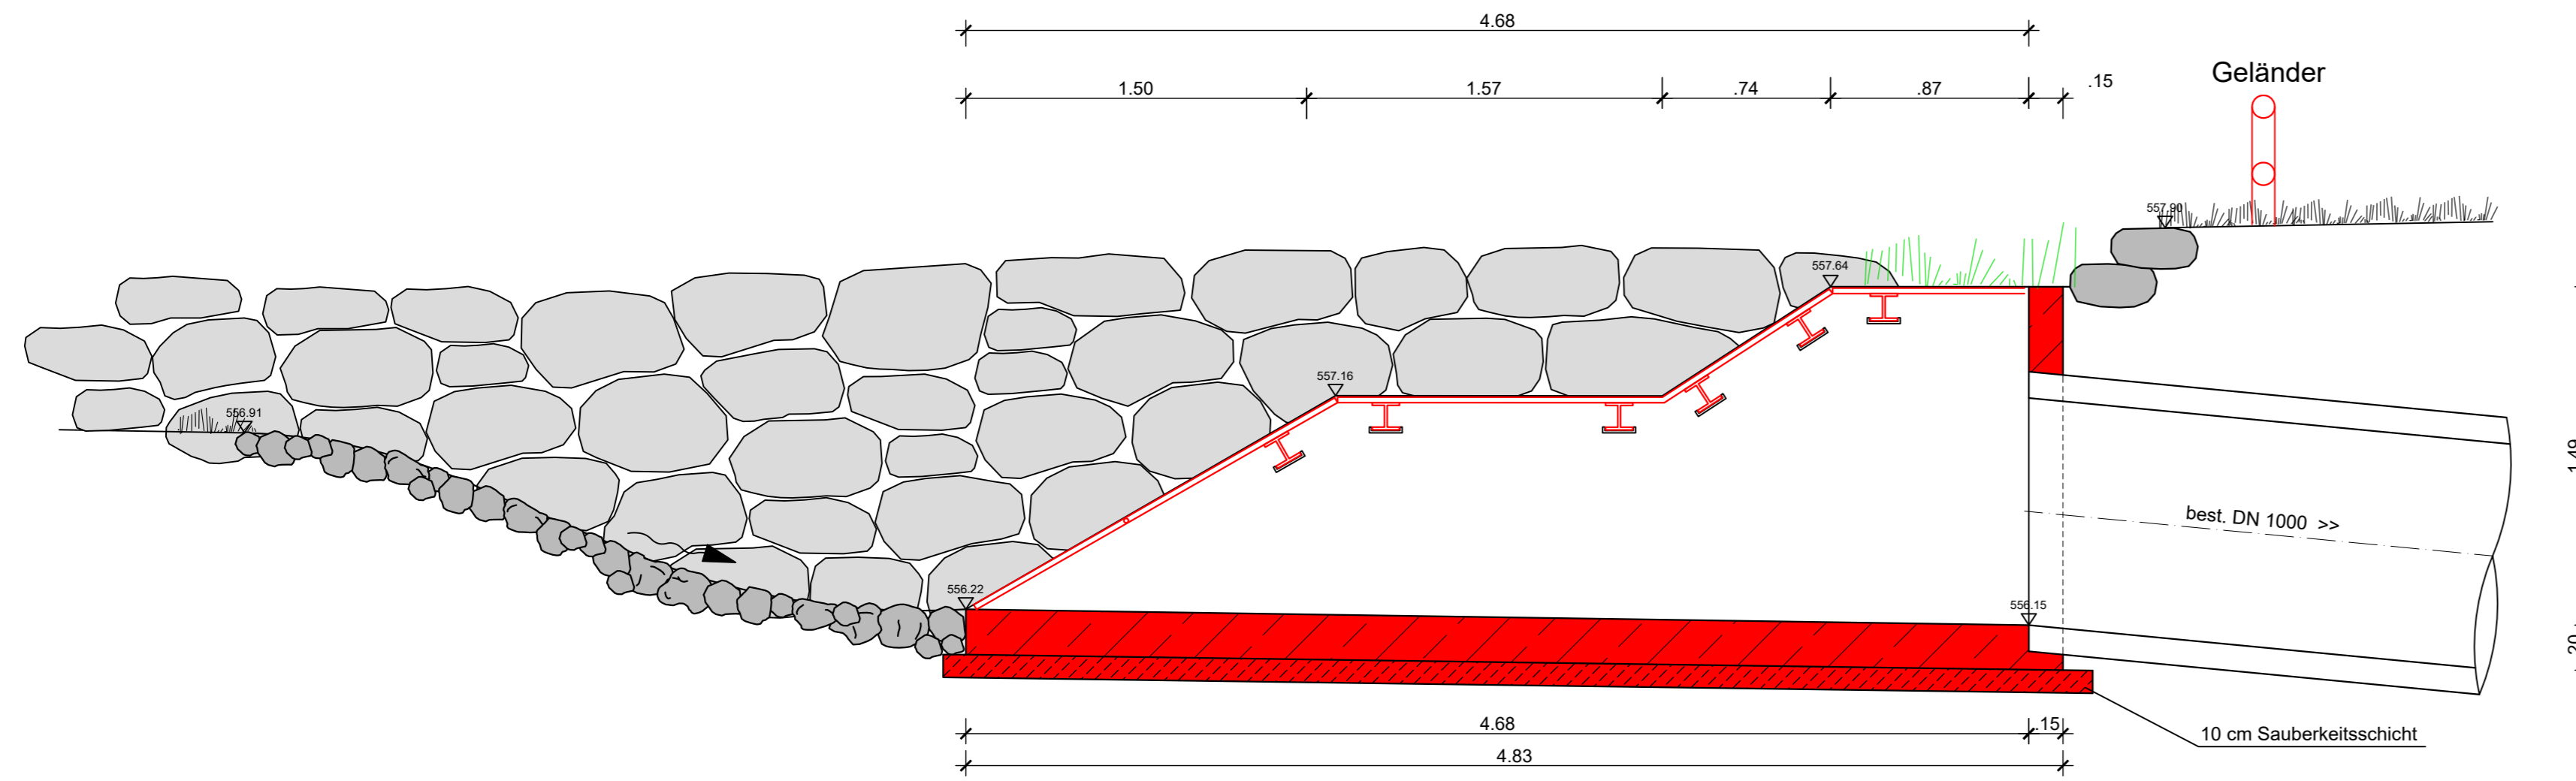

## Schnitt B-B

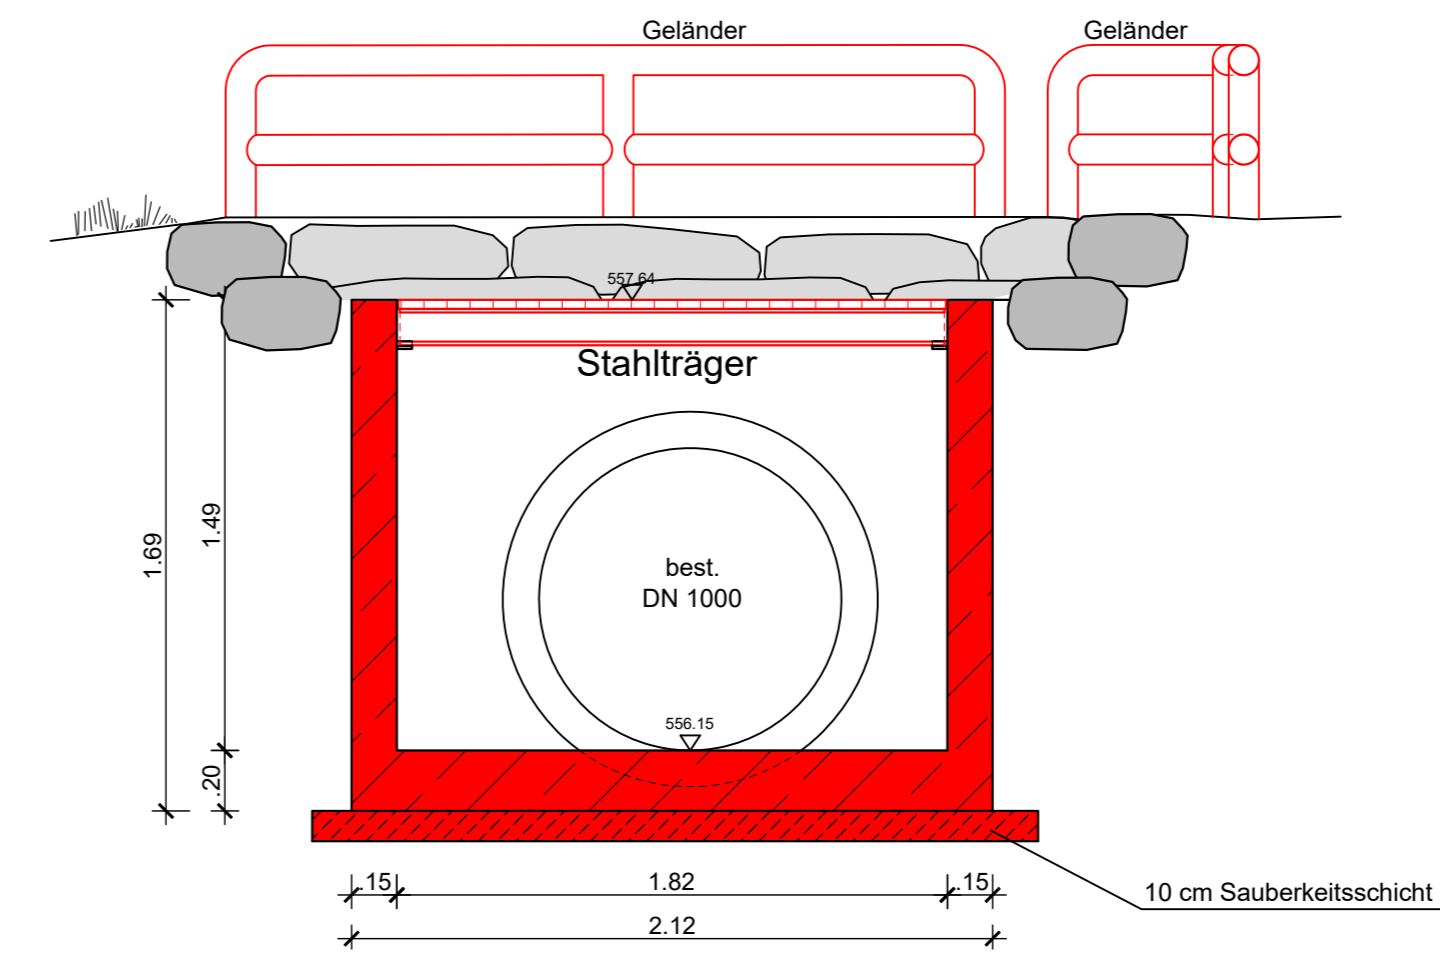

## Draufsicht

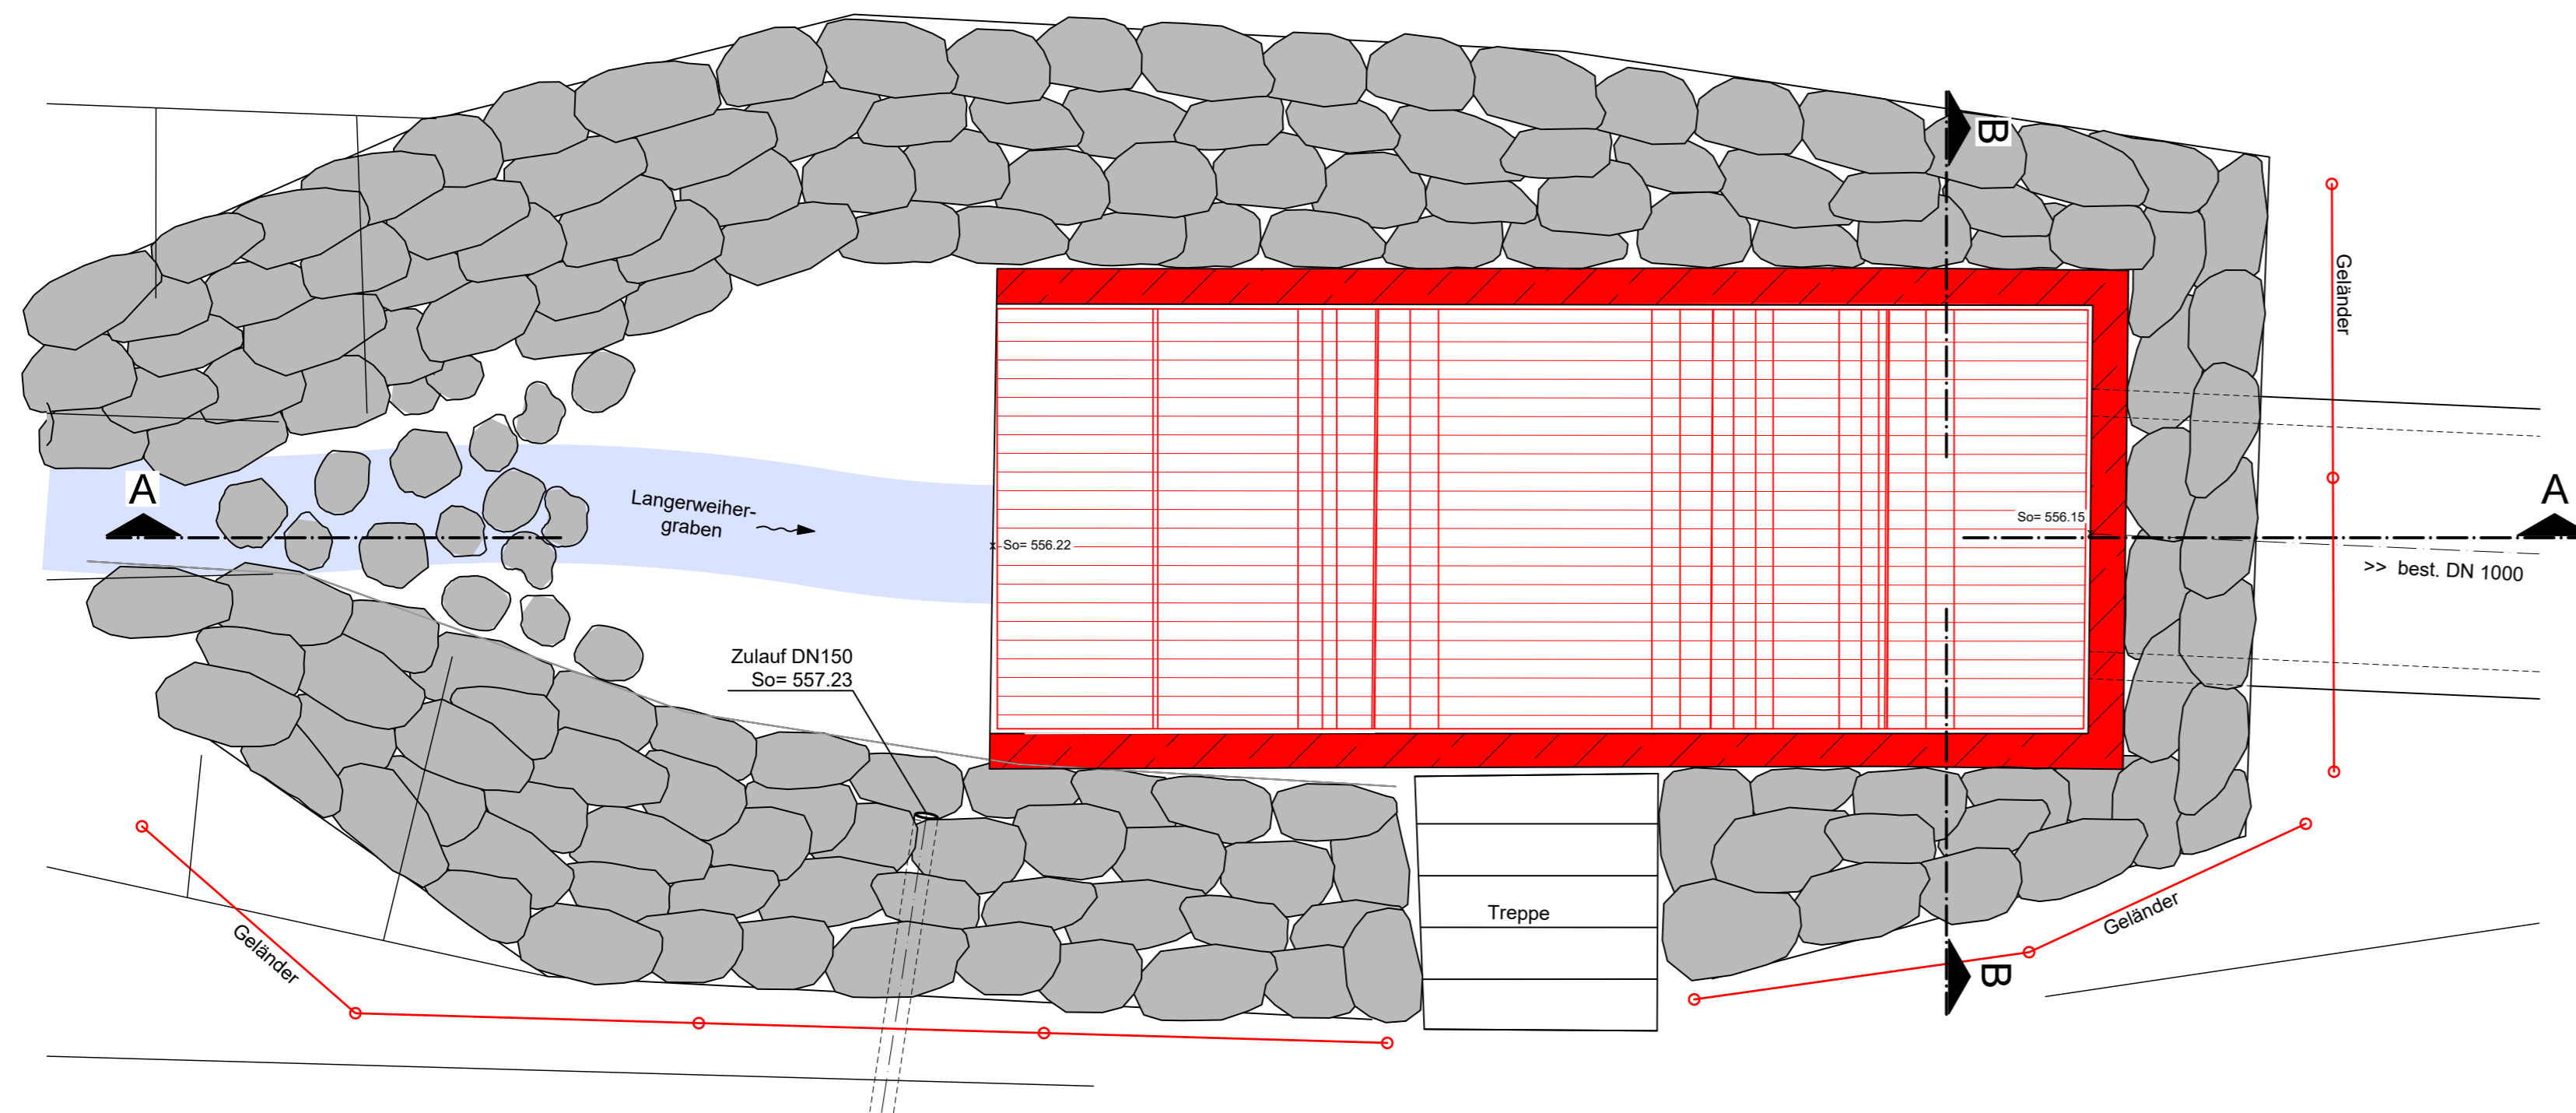

Kataster: --

Koordinatensystem	
Gauß - Krüger	UTM - Korrekturfaktor:
UTM - ETRS89 / UTM Zone 32N	
Höhensystem	
Bereich	
Höhen im neuen System (NN), DHHN12 - Status 130	
Höhen im Normalhöhen-Null (NNH), DHHN2016 - Status 170	

<b>RSI RAPP + SCHMID</b> Infrastrukturplanung GmbH Im Espach 5   88444 Ummendorf Tel 07351 - 45 700 10 Fax 07351 - 45 700 29 info@rsi-bc.de www.rsi-bc.de		Bauplan <b>Gemeinde Schemmerhofen</b> Kreis Biberach	Anlage <b>18-009-SH</b> Zeichnungsname <b>B_Bauwerke</b>	<b>4</b>
Bauvorhaben <b>Erschließung Baugebiet Burrenweg in Aßmannshardt</b>		Maßstab <b>1:25</b>	Plannummer <b>18-009-SH_53</b>	Index
Planart <b>Bauwerksplan Einlaufbauwerk</b>		Bearbeiter <b>TK</b>	Gezeichnet <b>STH</b>	Datum <b>28.04.2023</b>
Bauphase <b>Bestand</b>		Unterschrift		