




Eichelsteigweg u. Lindenstraße

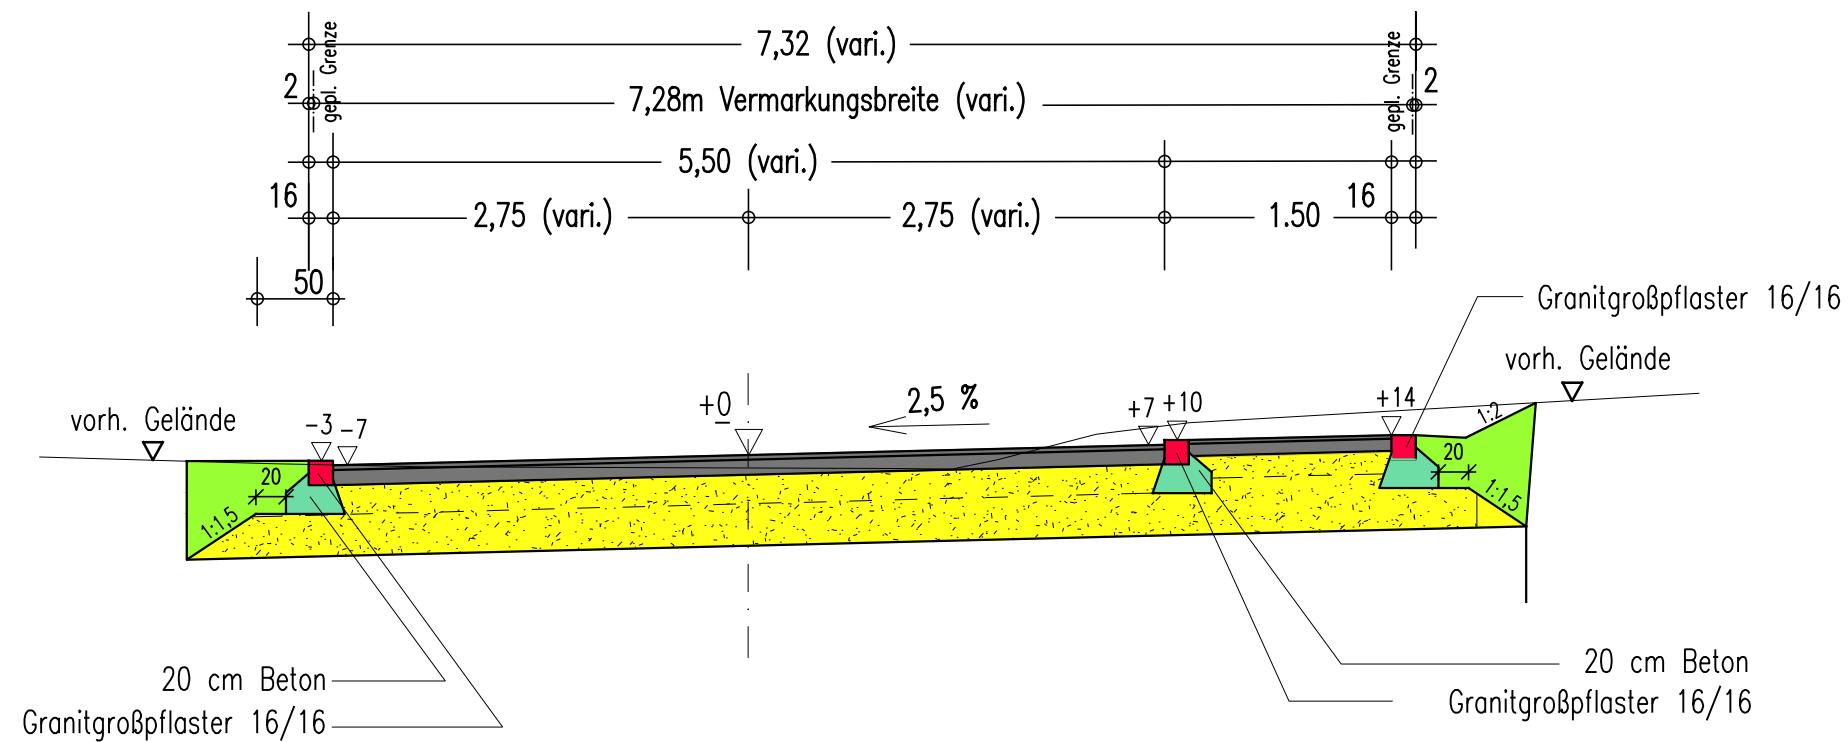

Fahrbahnaufbau nach RSTO 12
Tafel 1, Zeile 4, Belastungsklasse Bk 1,0
Asphalt- und Kiestragschicht auf Frostschuttschicht

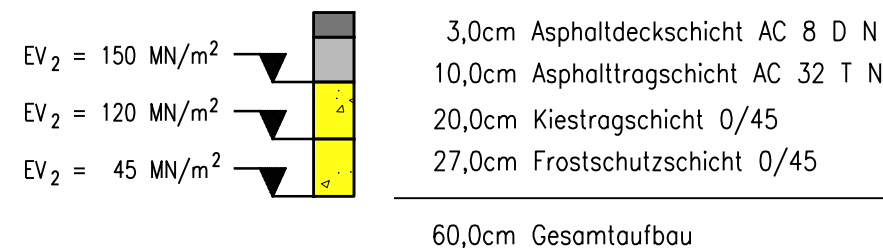

Gehwegaufbau nach RSTO 12
Tafel 6, Zeile 1
Schotter- oder Kiestragschicht auf Frostschuttschicht

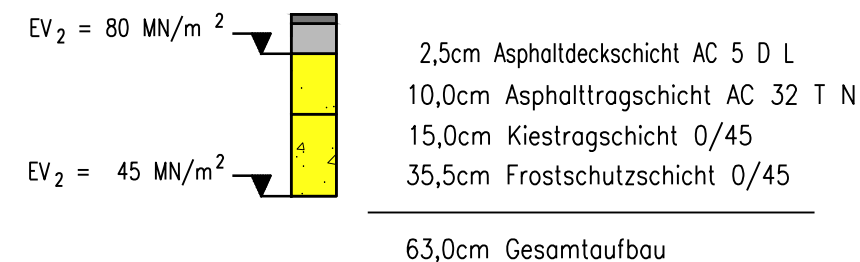

Ausführungsplanung

F U N K
I N G E N I E U R B Ü R O

- Ingenieur- und Straßenbau
- Vermessungstechnik
- Bauleitplanung
- Landschaftsgestaltung



Gemeinde Schemmerhofen

Gemeinde: Schemmerhofen Gemarkung: Schemmerhofen Kreis: Biberach

**Sanierung Eichelsteigweg
in Schemmerhofen**

Plan:	Maßstab:	Projekt Nr.: 26.336
Ausbauquerschnitte -Eichelsteigweg u. Lindenstraße-	1:50	Gez.: I.P./Kr. Bearb.: Wi.
		Datum: 17.01.2017/24.02.2023 14.03.2023

Ingenieurbüro Funk GmbH, Konrad-Manop-Str.25, 88499 Riedlingen, Tel.: 0 73 71/18 00-0, Fax 18 00-10