




Straße A2

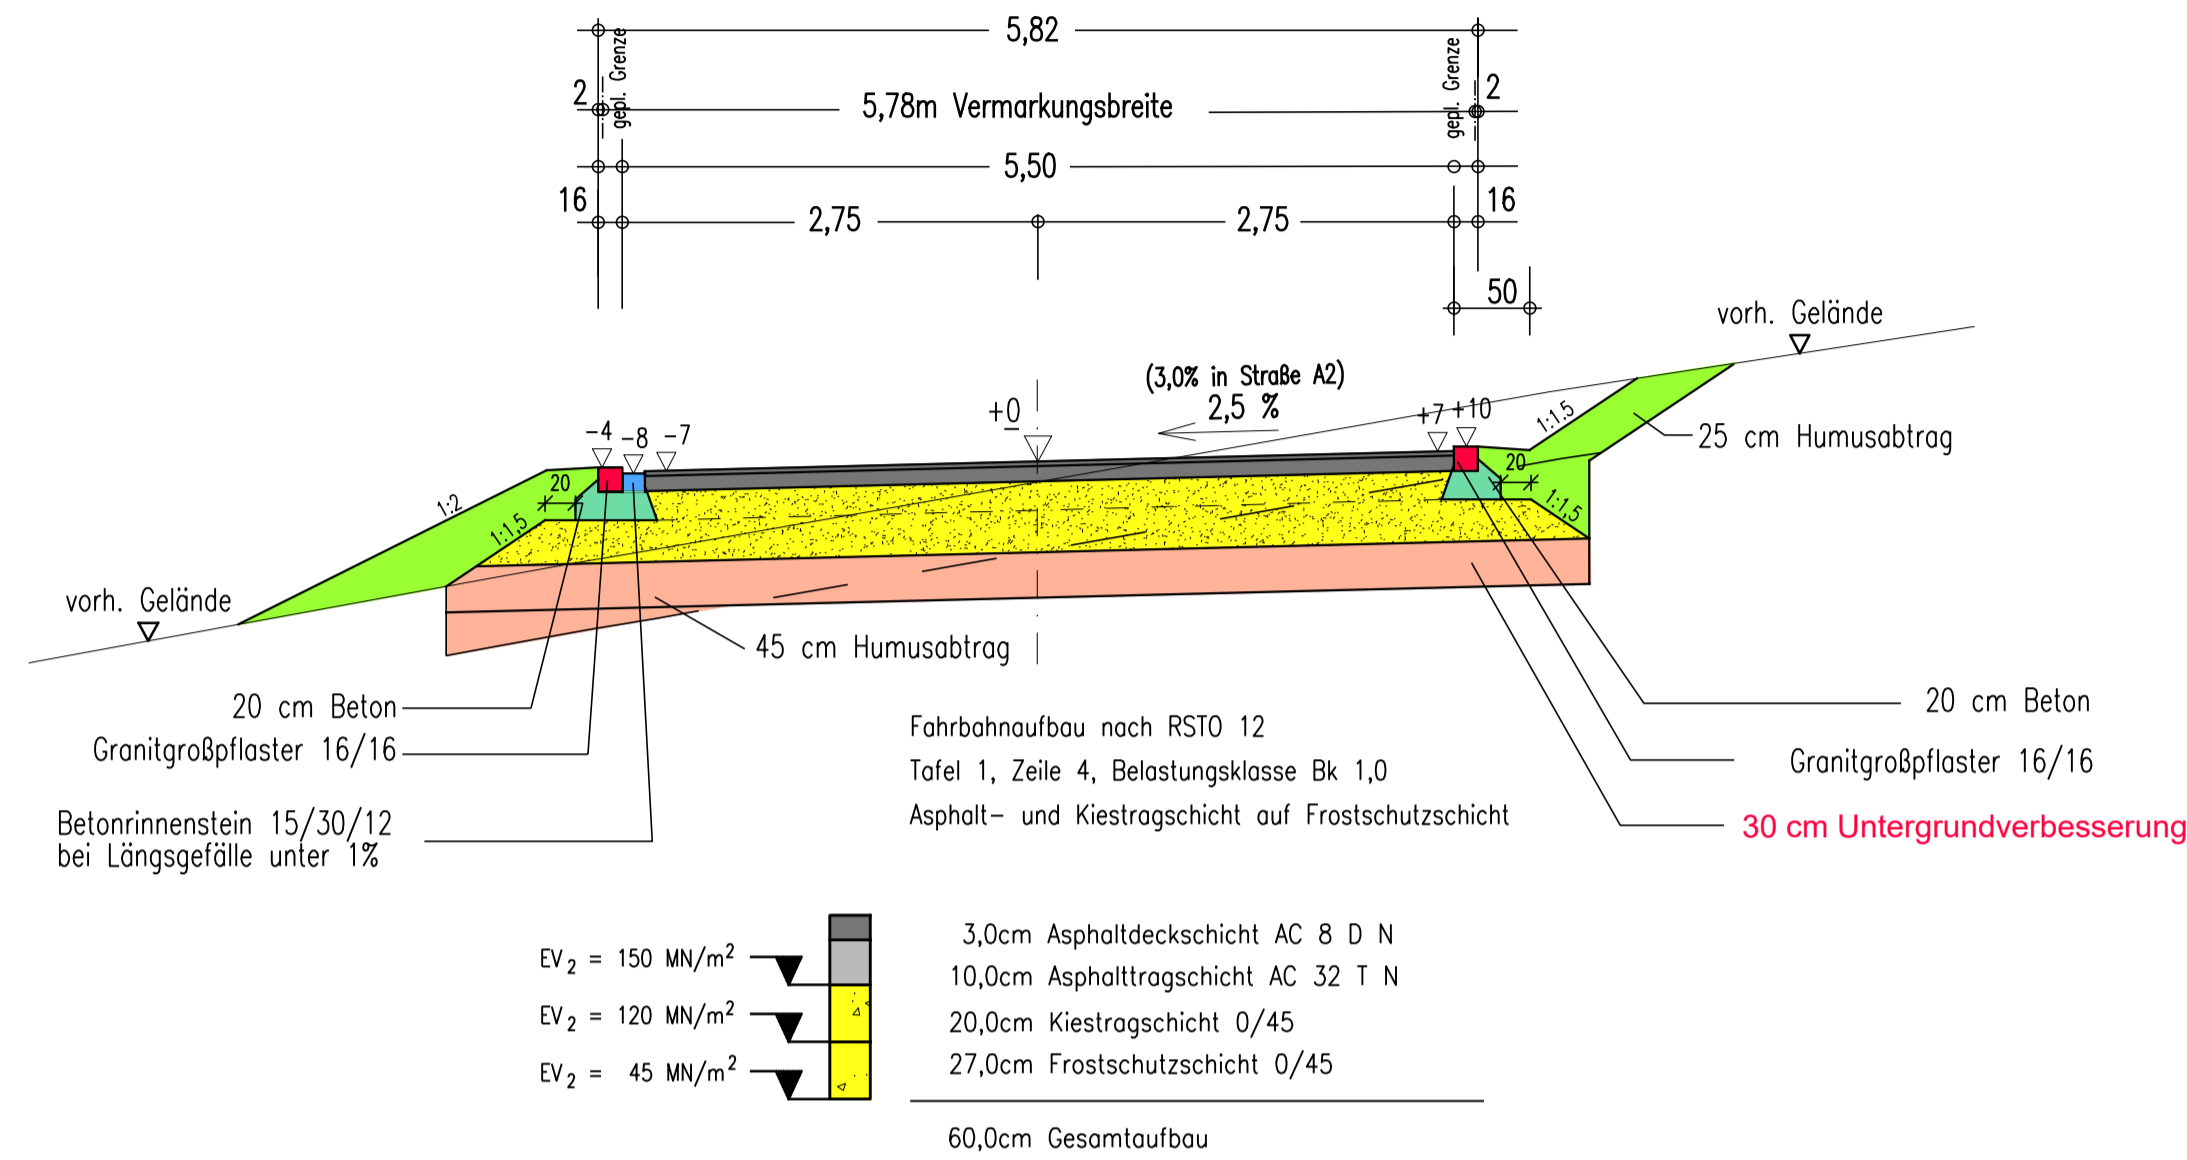

Straße B

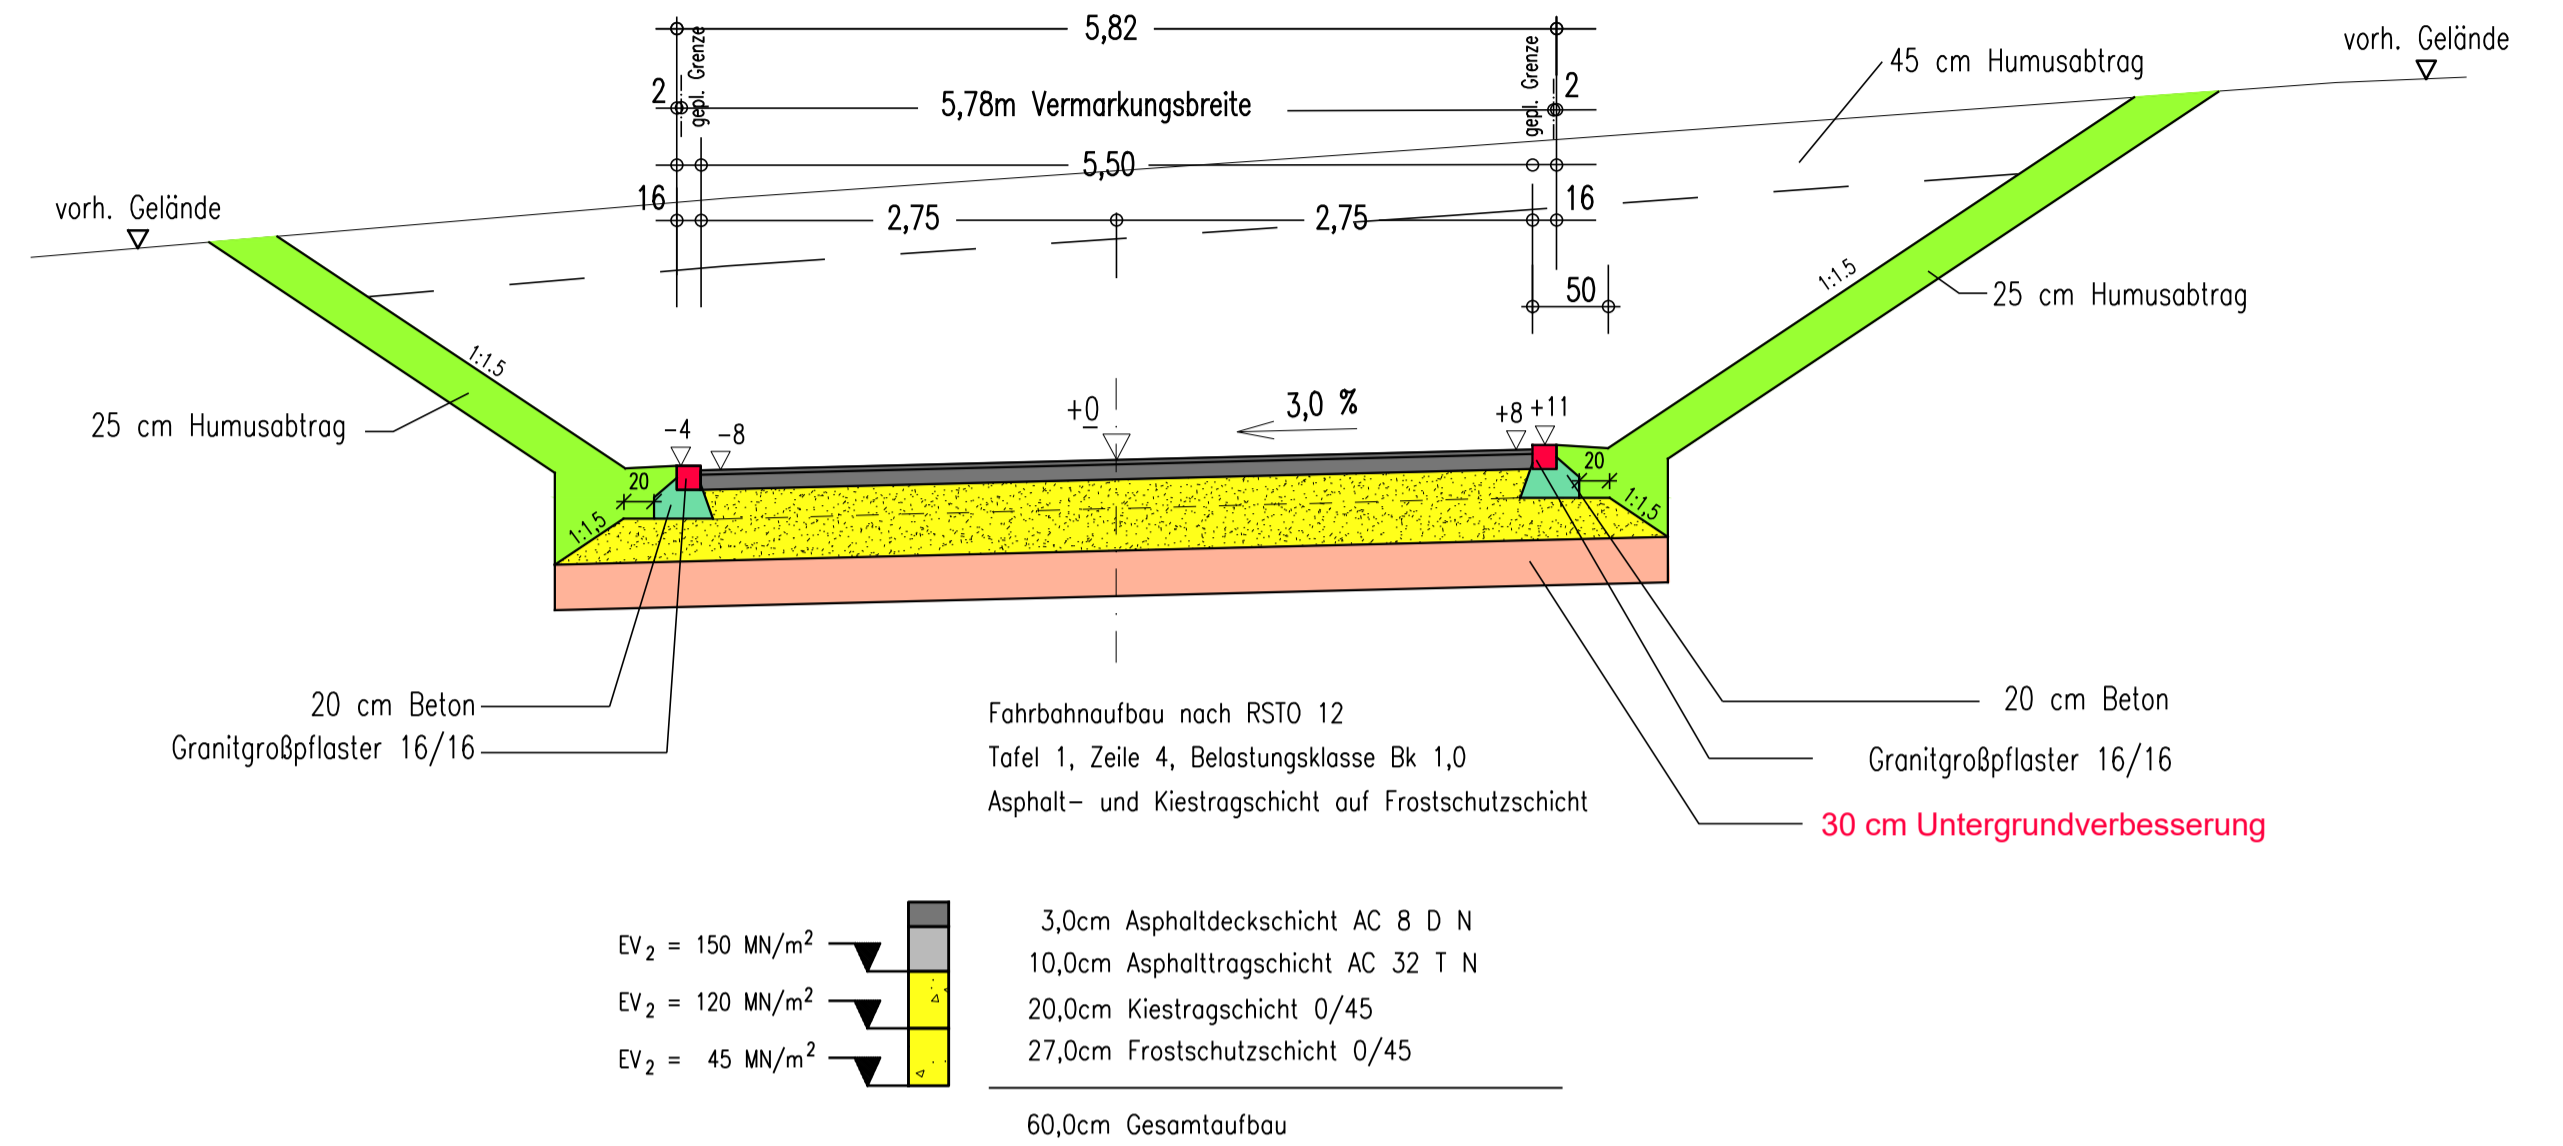

Straße C

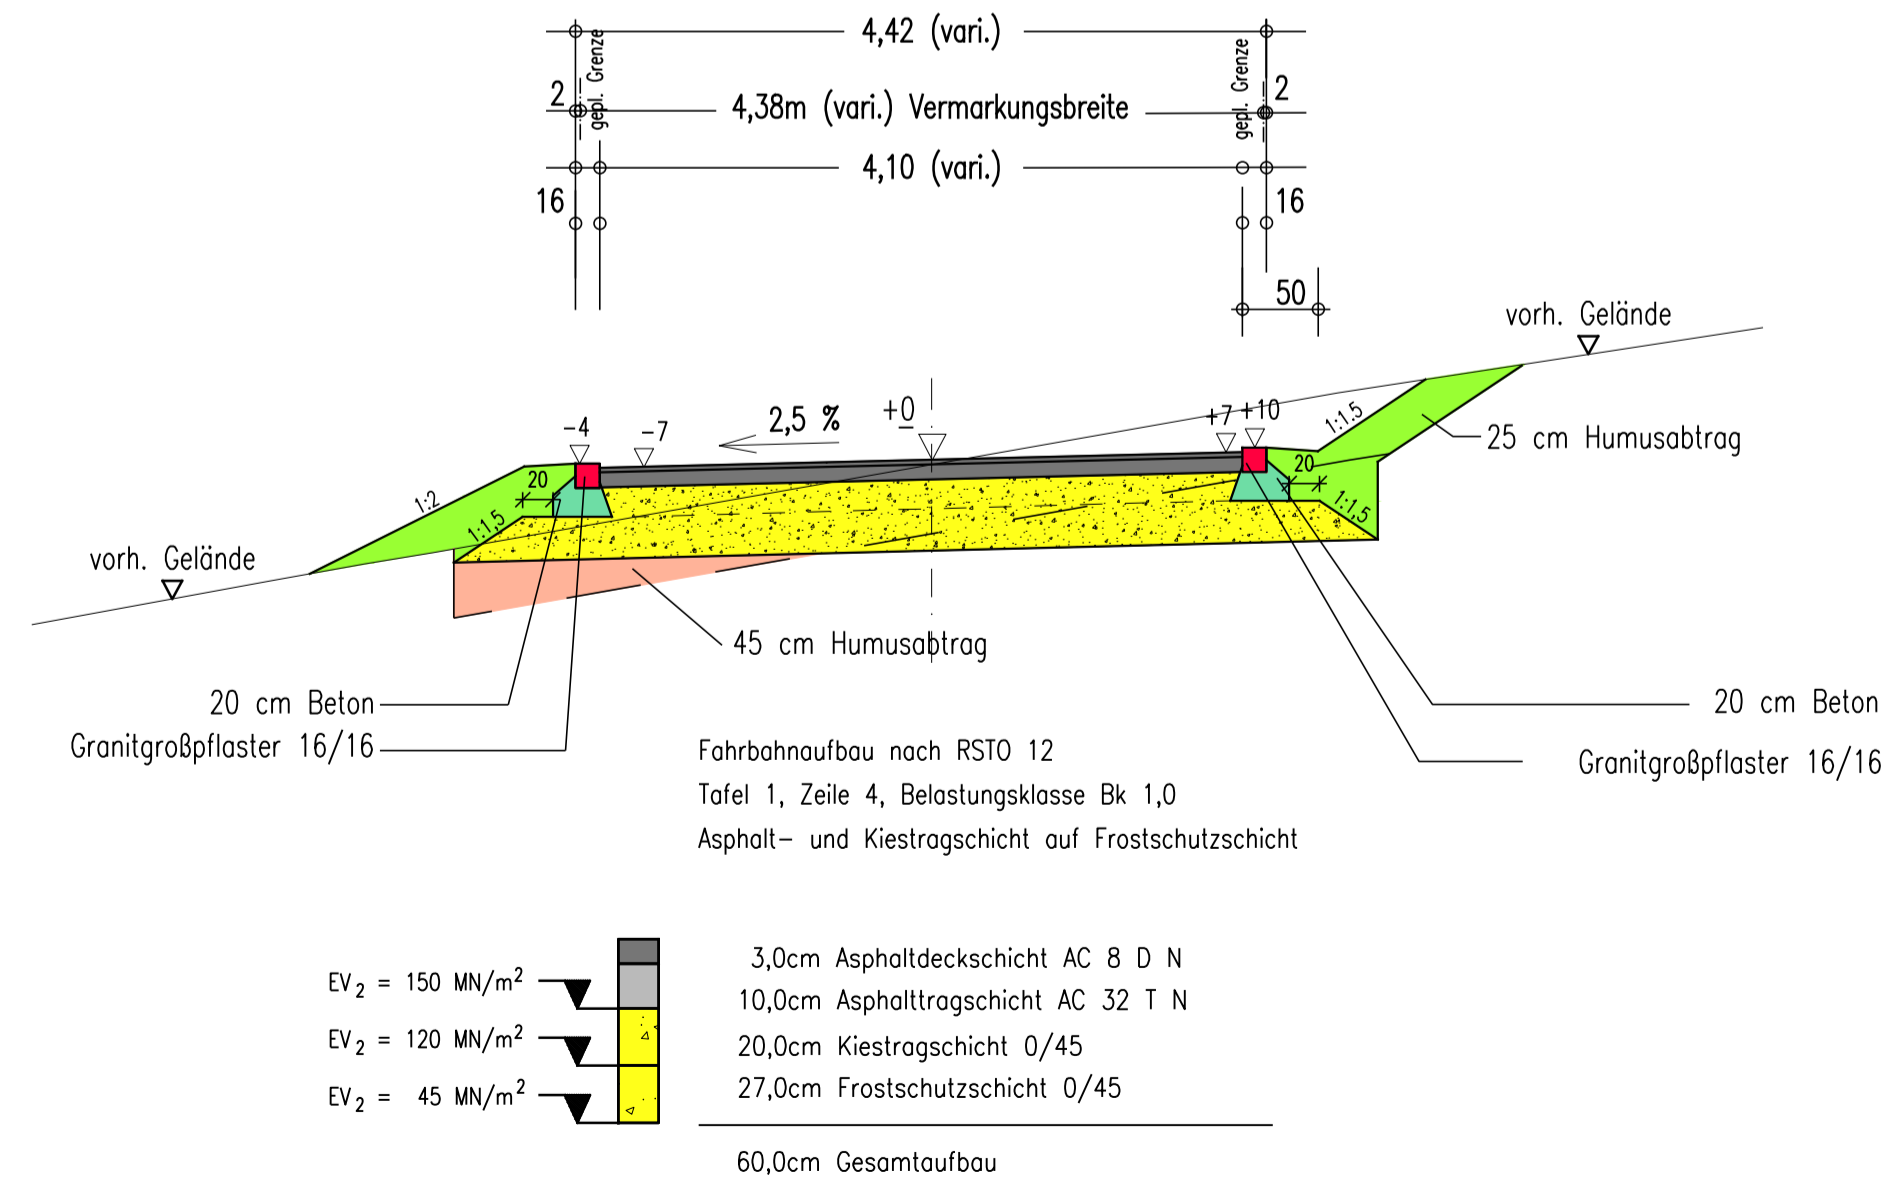

Ausführungsplanung

FUNK
INGENIEURBÜRO

Ingenieur- und Straßenbau
Vermessungstechnik
Bauleitplanung
Landschaftsgestaltung



Gemeinde Schemmerhofen

Gemeinde: Schemmerhofen Gemarkung: Schemmerhofen Kreis: Biberach

Erschließung Baugebiet "Rittenacker II"
in Schemmerhofen

Plan: Ausbauquerschnitte -Straße A2, Straße B und Straße C-	Maßstab: 1:50	Projekt Nr.: 26.334 Gez.: I.P./Kr. Bearb.: W. Datum: 17.01.2017/24.02.2023 14.03.2023
---	------------------	--

Ingenieurbüro Funk GmbH, Konrad-Manop-Str.25, 88499 Riedlingen, Tel.: 0 73 71/18 00-0, Fax 18 00-10