

Baugebiet "Schlögweide II"

Bebauungsplan M. -1:500

*rechtskräftig
seit 27. August 1999*

Ausfertigungsvermerk:
Schemmerhofen, den 16. 03. 1999

Gefertigt:
Riedlingen, den 21. 07. 1998


Engler, Bürgermeister



Ingenieurbüro Funk GmbH
Königsplatz 51, 72525
Tel. (07147) 900-0 Fax 1804-10
88499 Riedlingen

Zeichenerklärung zum Bebauungsplan "Schlögweide II"

- MI** Mischgebiete
- (1,2)** Geschosflächenzahl
- 0,6** Grundflächenzahl
- II** Zahl der Vollgeschosse
- o** offene Bauweise
- Baugrenze
- ==** Gehweg
--- Fahrbahn
- V** Verkehrsgrün
- o** Pflanzgebiet für Einzelbäume
- ▨** Sichtflächen
- Grenze des räumlichen Geltungsbereiches des Bebauungsplanes
- SD/PD** Satteldach / Pultdach
- FH** Firsthöhe
- ↔** Firstrichtung
- M** Stellplatz für Müllgefäße

Füllschema der Nutzungsschablone

Nutzung der Fläche	Zahl der Vollgeschosse
Grundflächenzahl	Geschosflächenzahl
Bauweise	Dachform/Dachneigung
Firsthöhe (Höchstgrenze)	

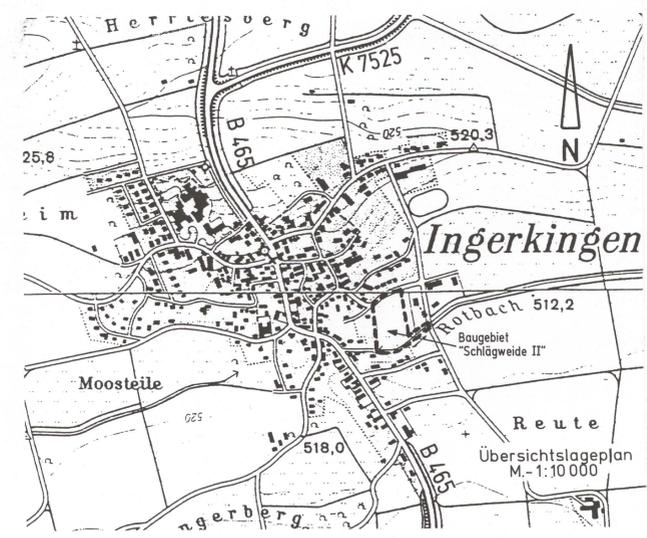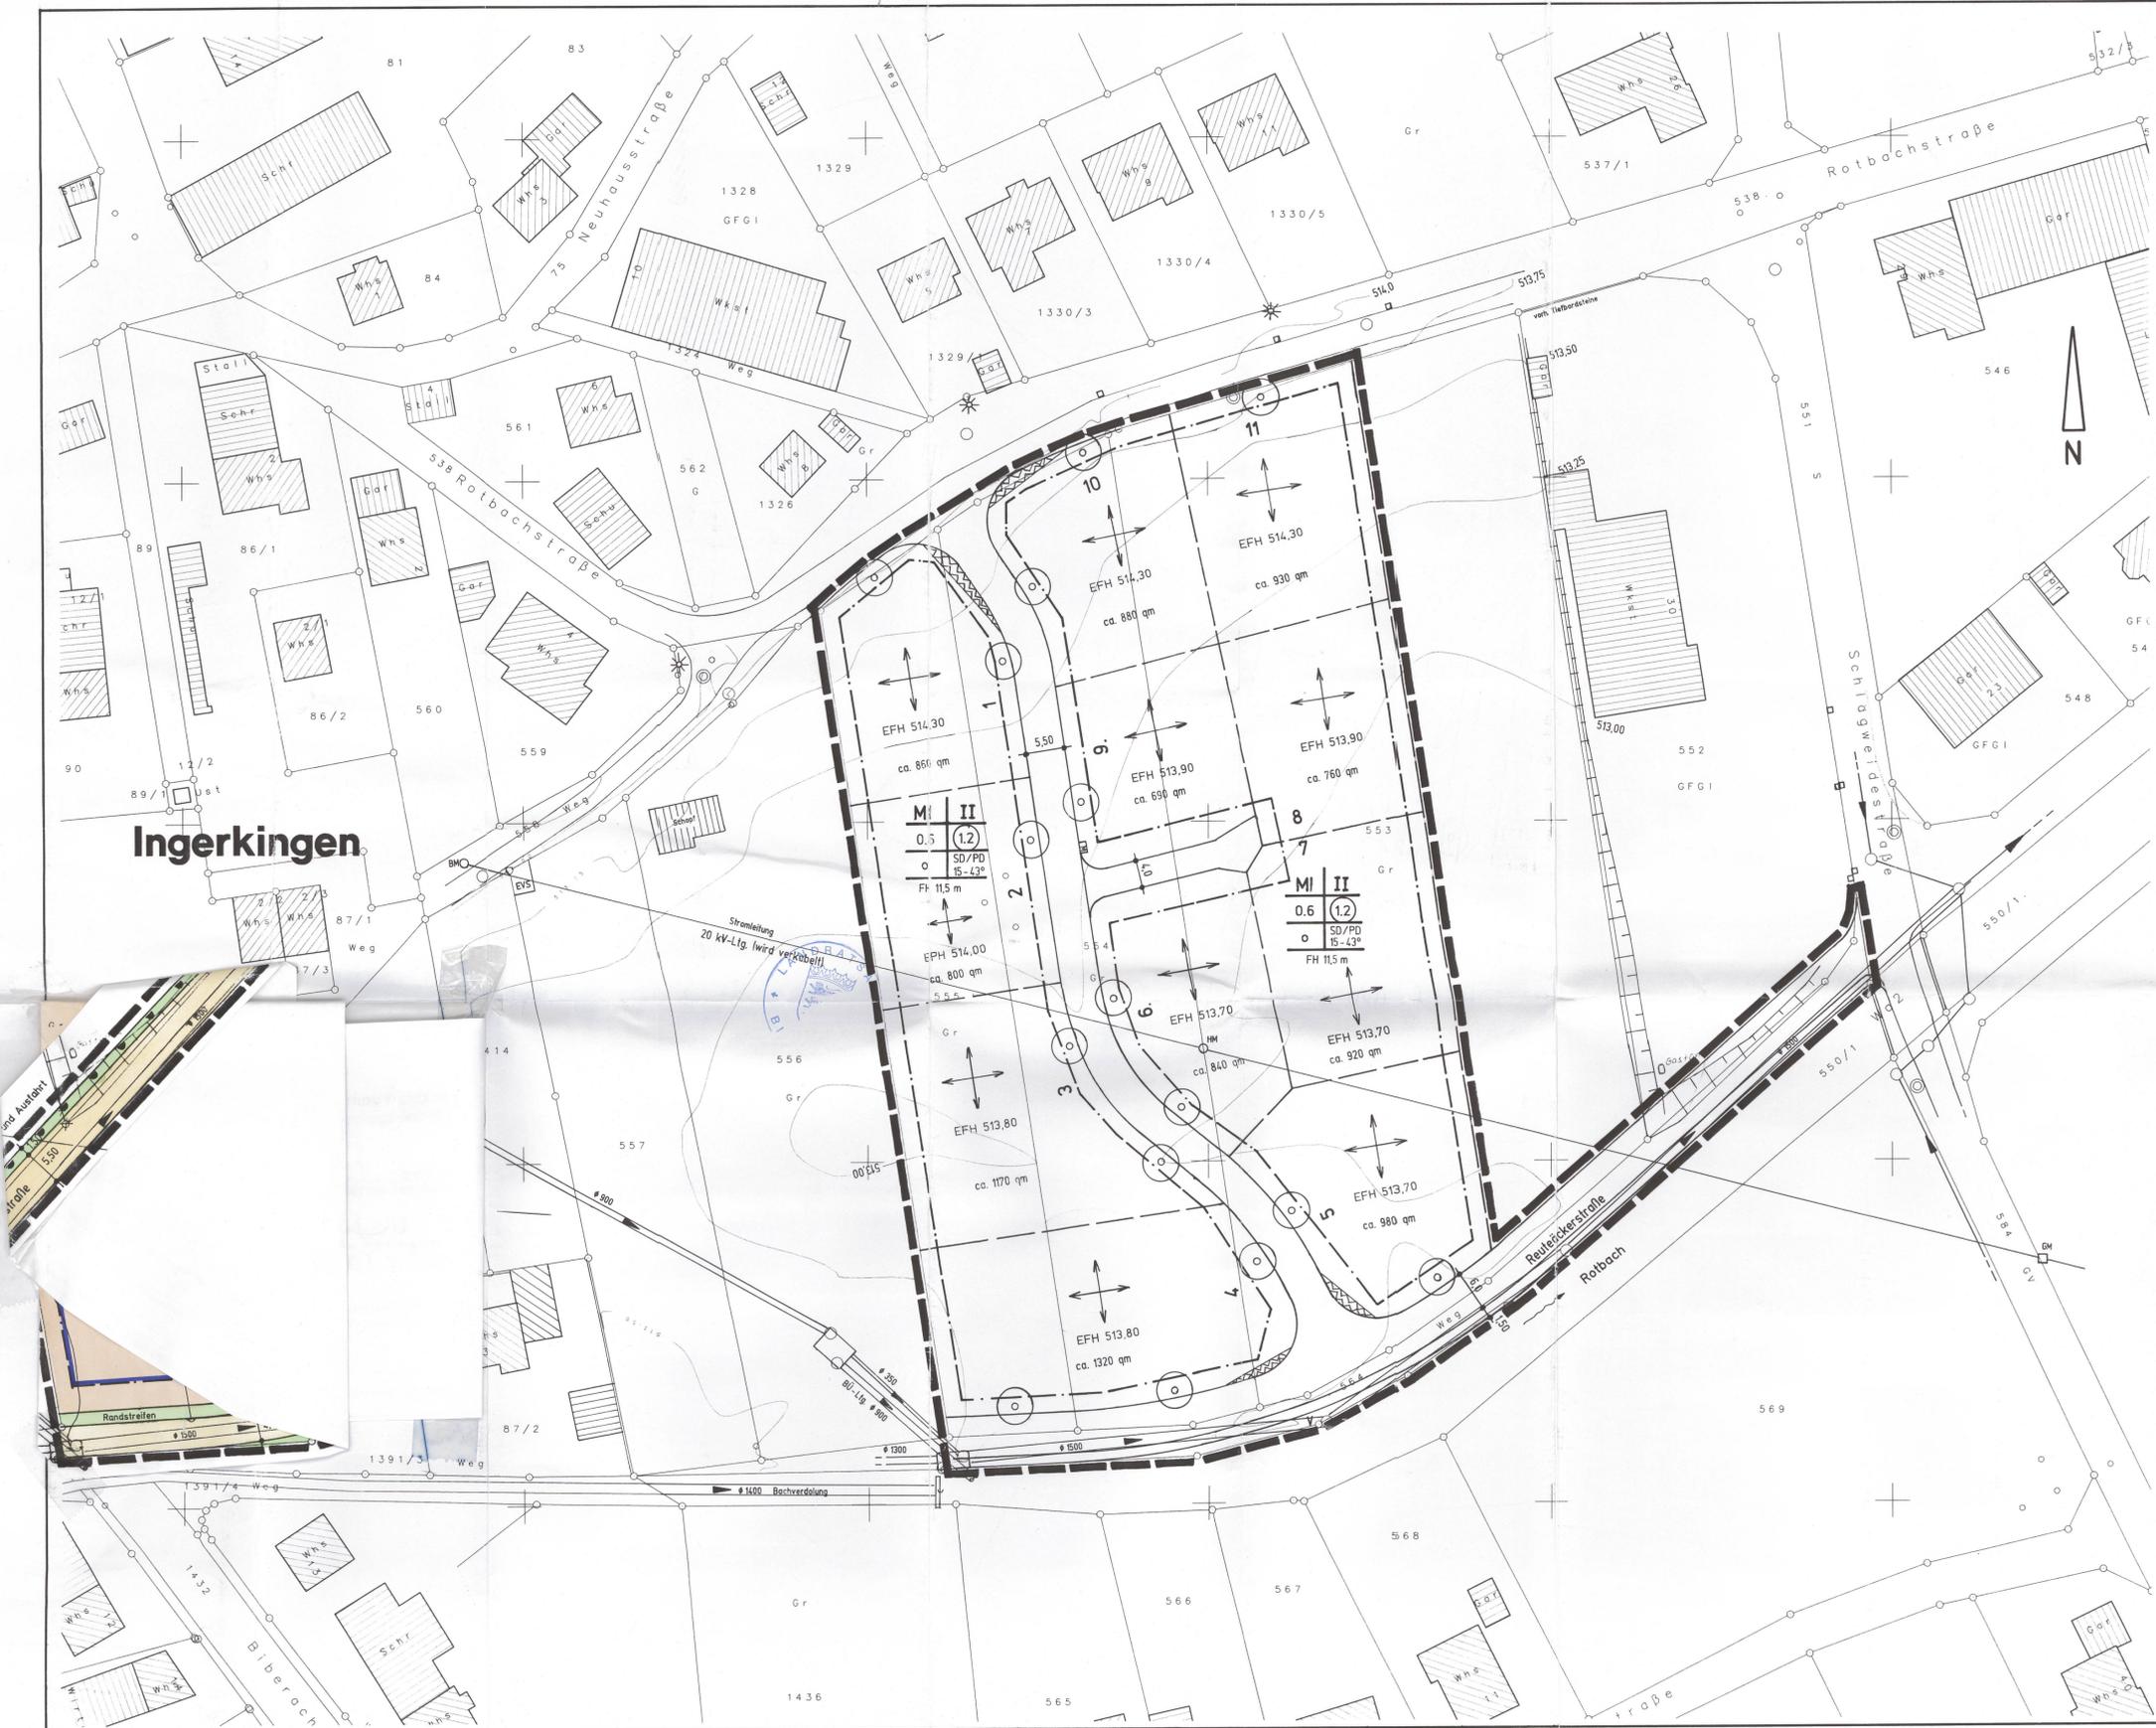

Ingerkingen

Ingerkingen