

Baugebiet "Ermenloh III"

Bebauungsplan M. - 1:500

Genehmigt
Biberach, den
2 Feb. 1995
In Vertretung



Ltd. Regierungsdirektor

Anerkannt:
Schemmerhofen, den 31. Juli 1995



Harscher, Bürgermeister

Gefertigt:
Riedlingen, den 30.05.1995
geändert: 26.07.1995
geändert: 26. Sep. 1995
Ingenieurbüro Funk GmbH
Konrad-Meyer-Str. 25
Tel. 07341 850-9, Fax 07341 850-10
88495 Riedlingen

WA

Allgemeines Wohngebiet

I+IUG

Zahl der Vollgeschosse

0.3

Grundflächenzahl

0.5

Geschoßflächenzahl

o

Offene Bauweise

Baugrenze

Fahrbahn

o

Pflanzgebot für Einzelbäume

Ga

Garagen

▨

Sichtflächen (von der Bebauung freizuhaltende Grundstücke)
Anpflanzungen und Einfriedungen max. 0,70 m hoch über FbOK

Grenze des räumlichen Geltungsbereiches des Bebauungsplanes

Firstichtung

SD

Satteldach



o o o o

Anpflanzen von Bäumen und Sträuchern

Füllschema der Nutzungsschablone

Nutzung der Fläche	Zahl der Vollgeschosse
Grundflächenzahl	Geschoßflächenzahl
Bauweise	Dachform

Ausgefertigt:
Schemmerhofen, den 19. Dez. 1995

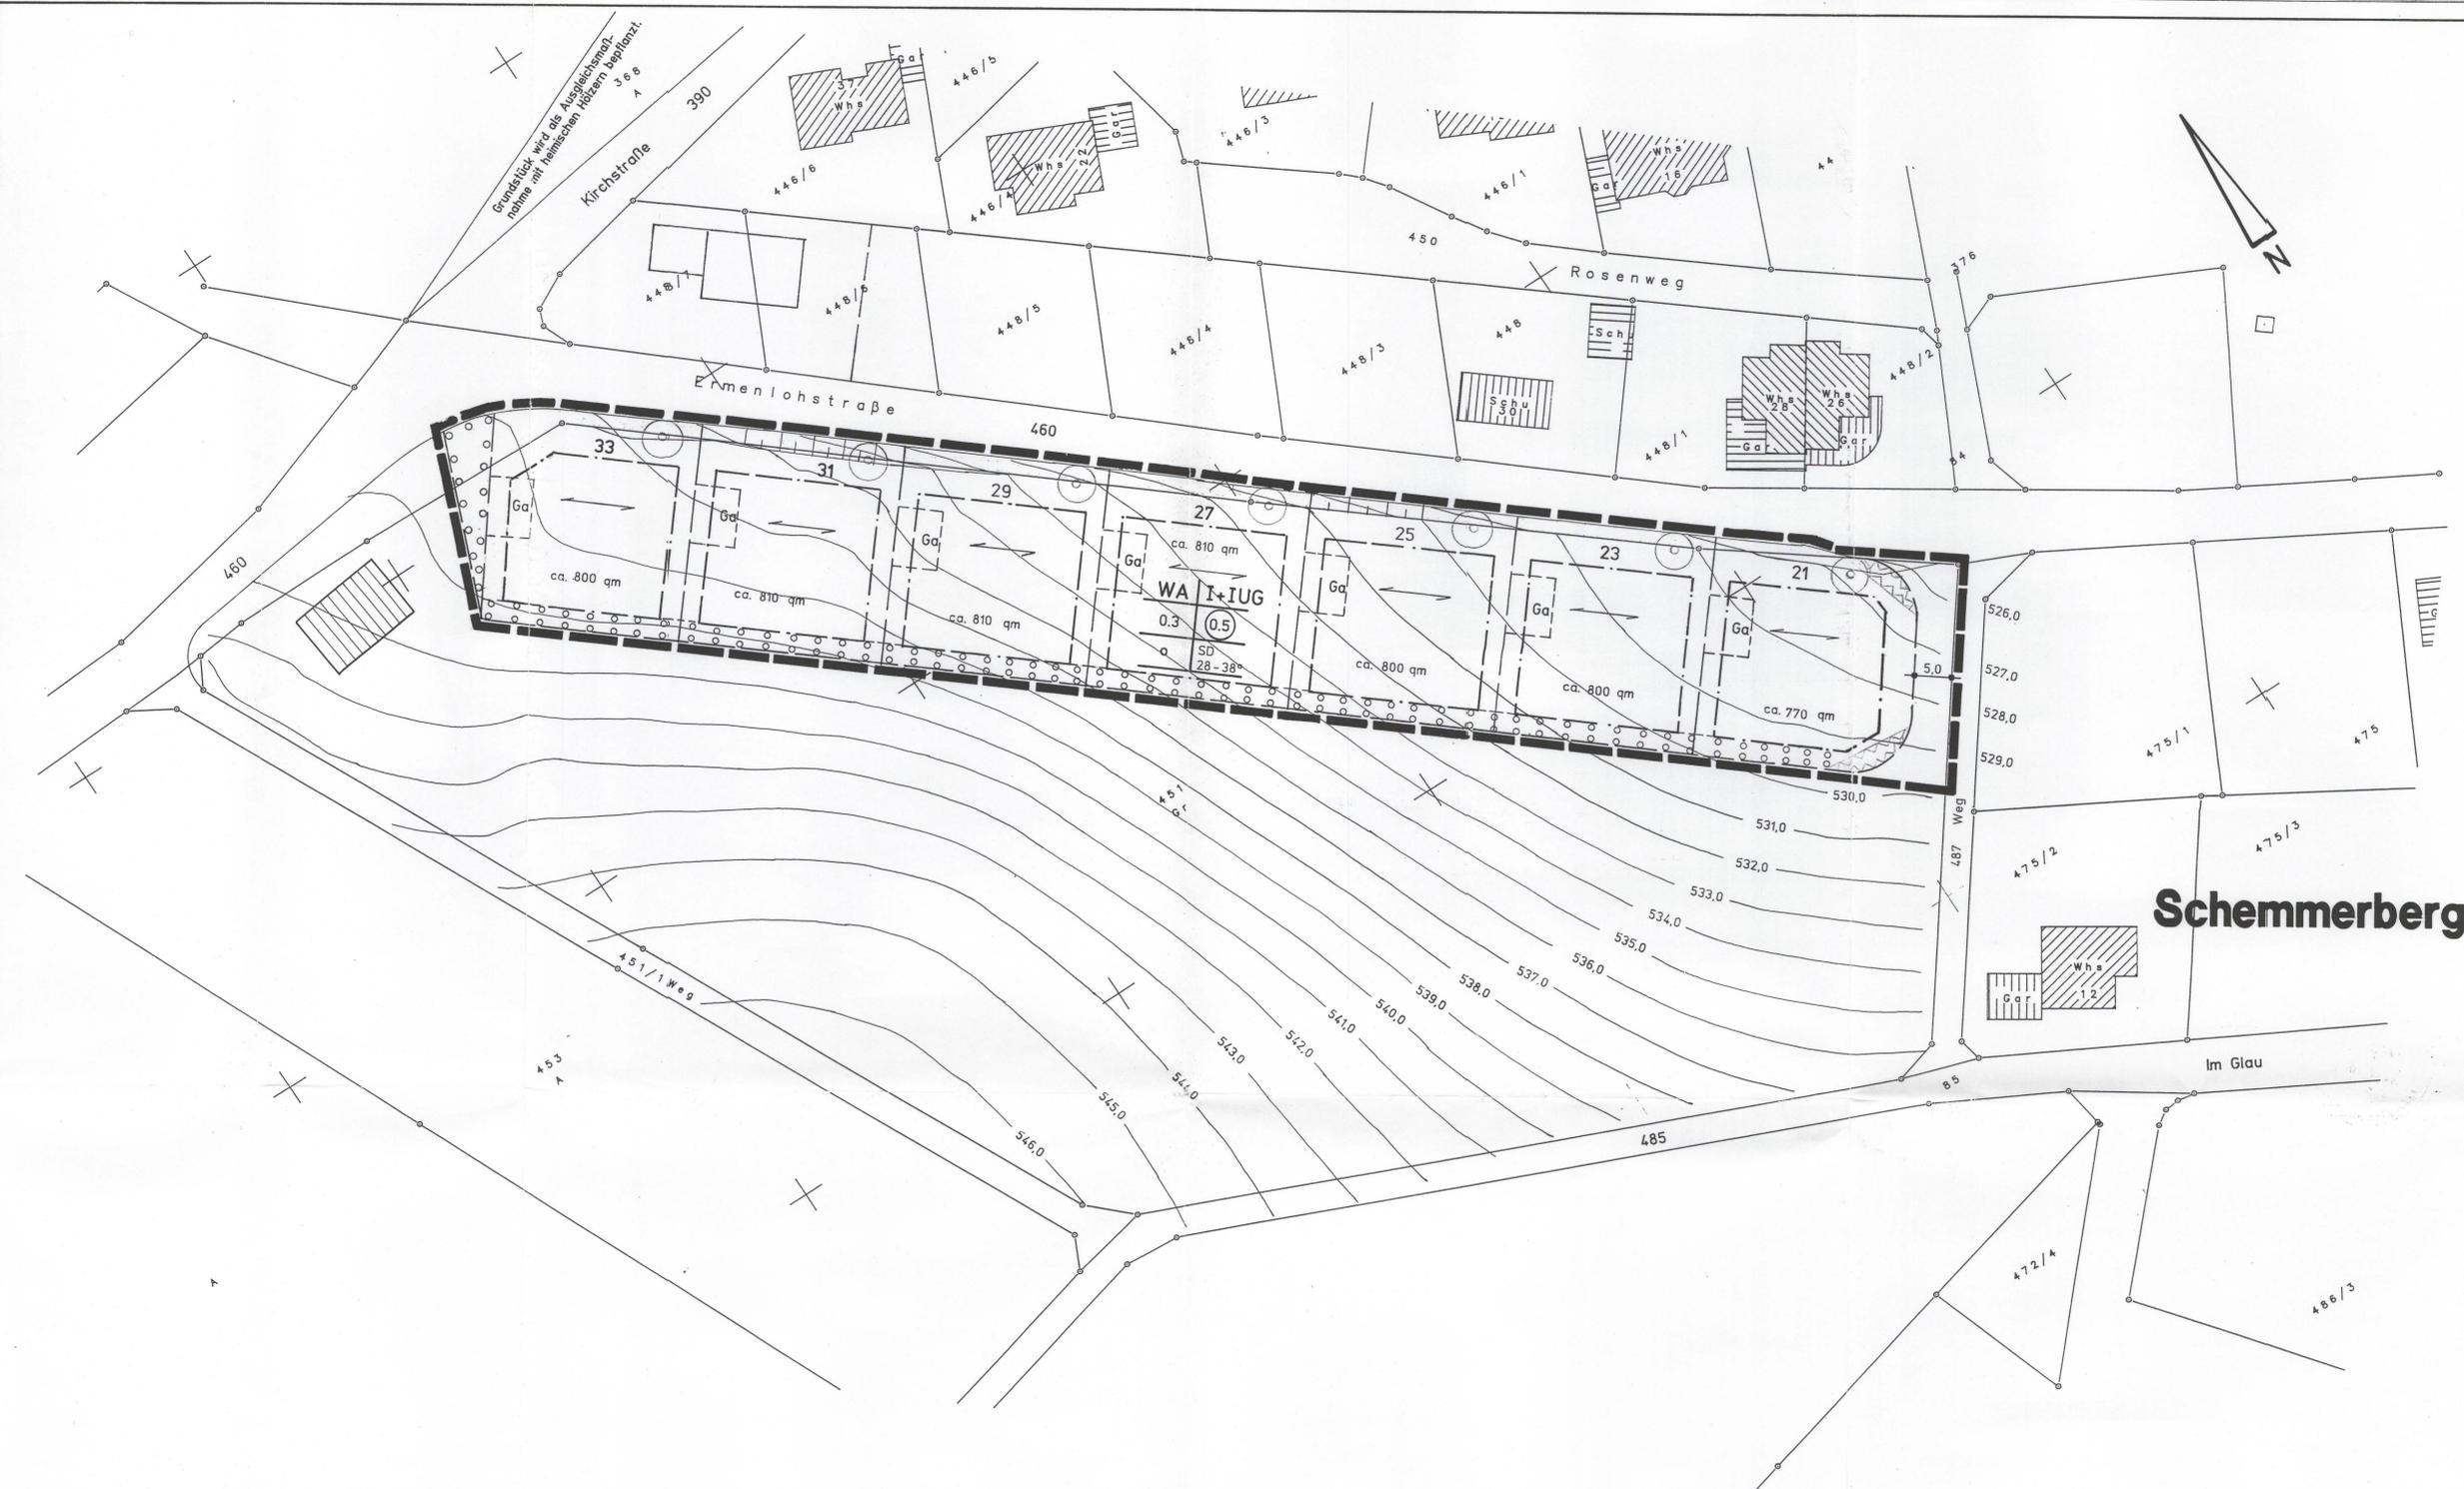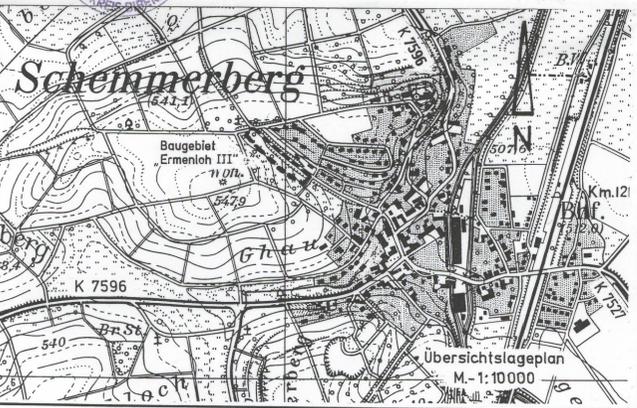

Schemmerberg