


Genehmigt
Biberach, den 26. Okt. 1966
In Vertretung
Oberregierungsrat
Landratsamt Biberach

GEMEINDE SCHEMMERBERG


LKRS. BIBERACH/RISS

BEBAUUNGSVORSCHLAG FÜR DAS FLURST-NR. 441 IM GEWANN "BREITE"

M. 1:500

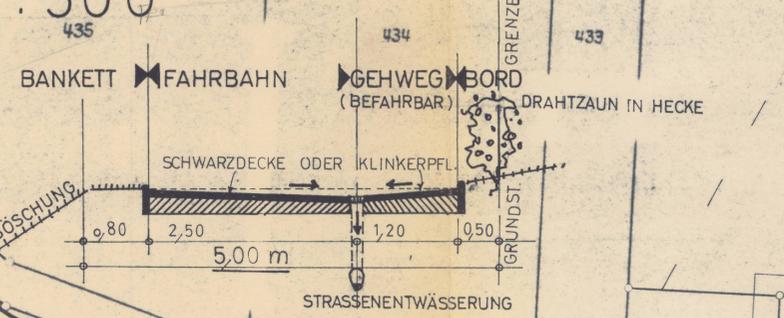


REGELQUERSCHNITT DER PLANSTRASSE (A) M. 1:500

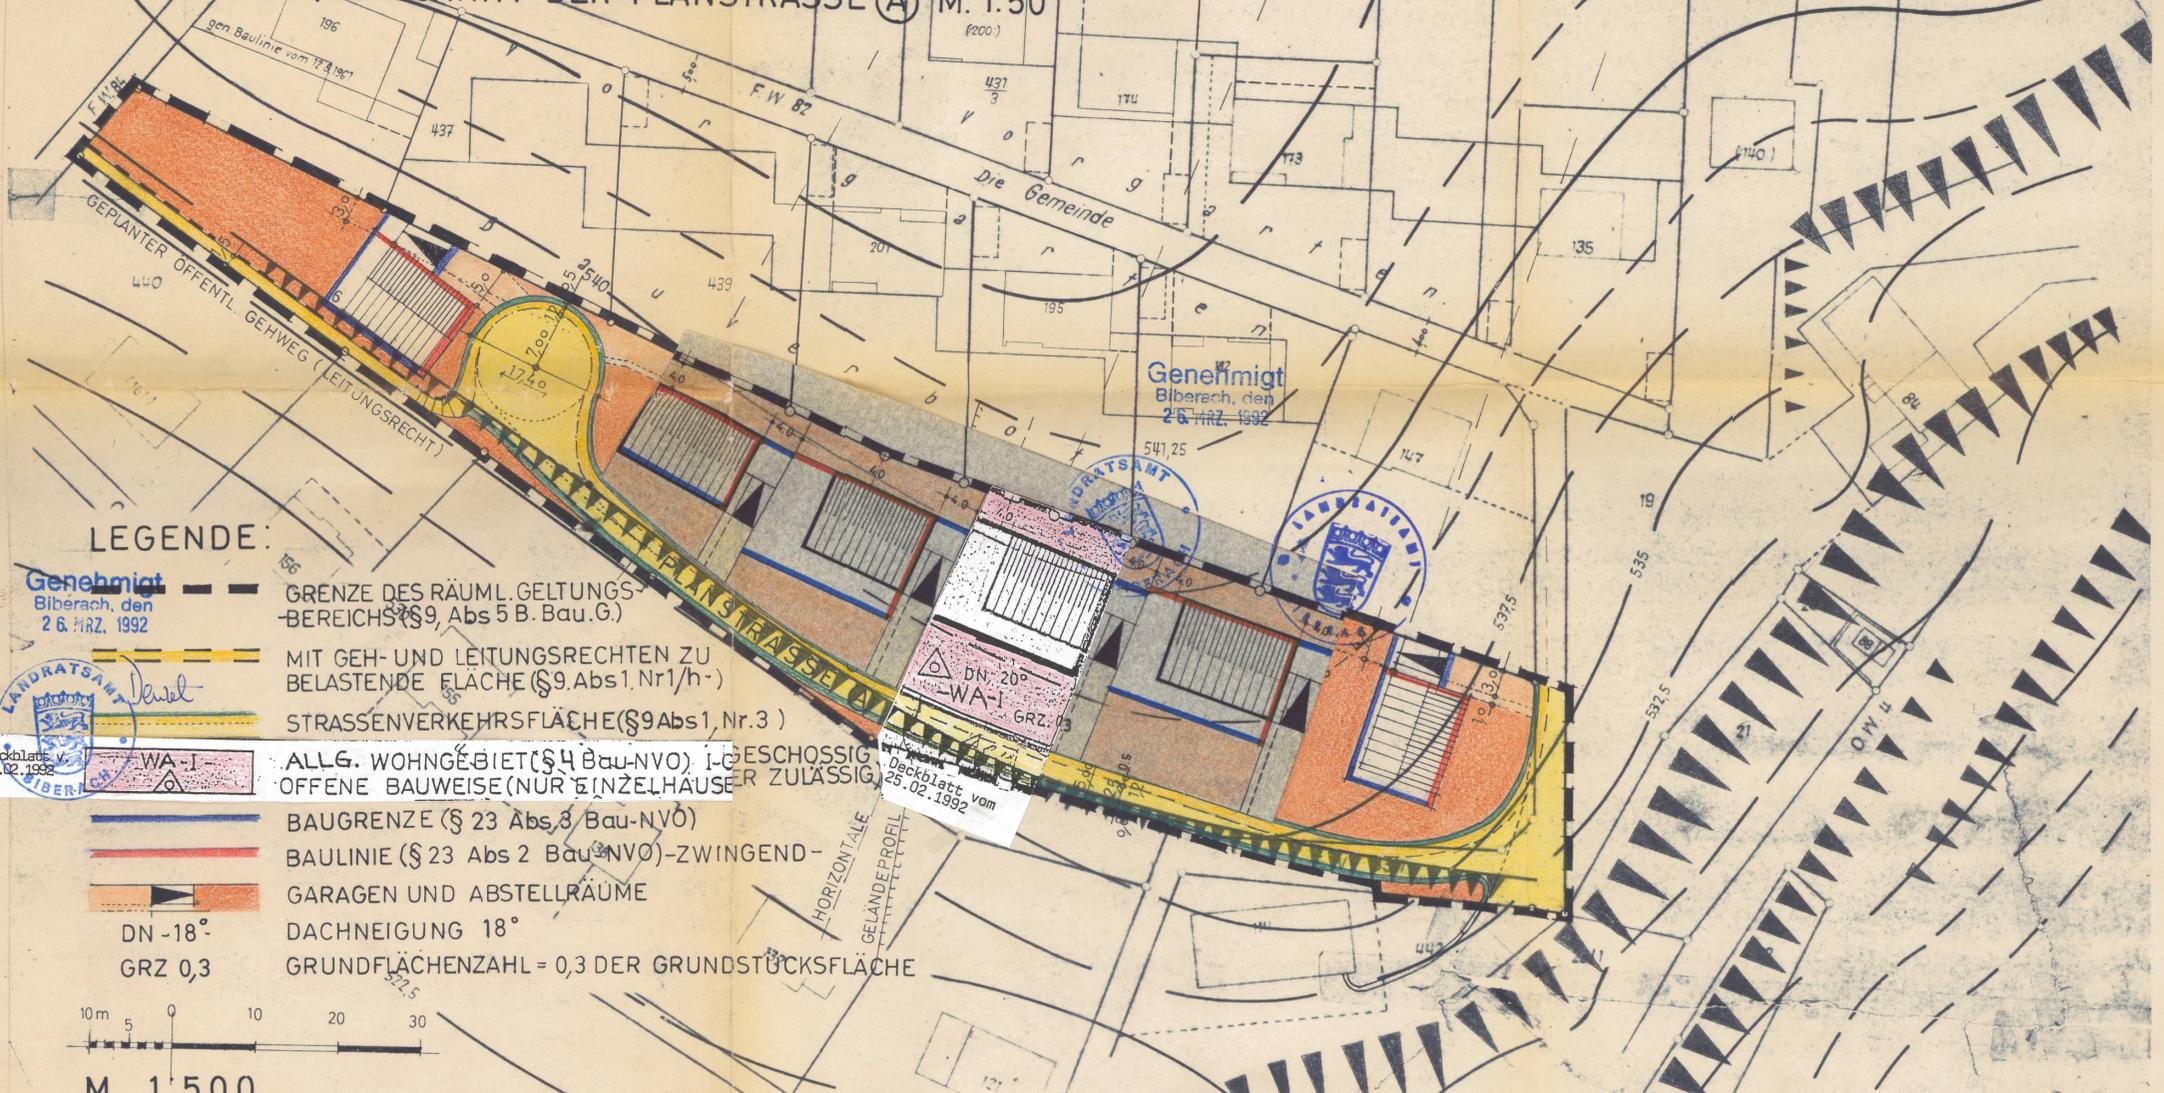

LEGENDE:

- GRENZE DES RÄUML. GELTUNGS-BEREICHS (§9, Abs 5 B. Bau. G.)
- MIT GEH- UND LEITUNGSRECHTEN ZU BELASTENDE FLÄCHE (§9, Abs 1, Nr 1/h-)
- STRASSENVERKEHRSFLÄCHE (§9 Abs 1, Nr. 3)
- ALLG. WOHNGEBIET (§4 Bau-NVO) 1-GESCHOSSIG OFFENE BAUWEISE (NUR EINZELHAUSE) ZULASSIG
- BAUGRENZE (§ 23 Abs. 8 Bau-NVO)
- BAULINIE (§ 23 Abs 2 Bau-NVO) -ZWINGEND-
- GARAGEN UND ABSTELLRÄUME
- DN -18°
- GRZ 0,3
- DACHNEIGUNG 18°
- GRUNDFLÄCHENZAHL = 0,3 DER GRUNDSTÜCKSFÄCHE

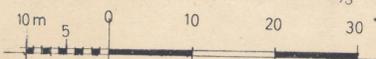

M. 1:500

Textliche Festsetzungen zum Bebauungsvorschlag für das Flurstück Nr. 441 im Gewinn "Breite" der Gemeinde Schemmerberg Landkreis Biberach/Riß

Begründung zum Bebauungsplan:

Er setzt die städtebauliche Ordnung im Gewinn "Breite" fest.
Das Flurstück Nr. 441 ist Eigentum der Kath. Kirche. Verfügungsberechtigt ist die Diözesanverwaltung Rottenburg.
Es ist beabsichtigt, das Flurstück im Wege des Erbbaurechts für reinen Wohnungsbau zu nutzen. Das Flurstück liegt als schmaler Geländestreifen (Südhang) zwischen 2 vorhandenen Wohnbaugebieten. In dem in Aufstellung befindlichen Flächen-nutzungsplan ist die Nutzung des Flurstücks Nr. 441 als WR-Gebiet vorgesehen.

Genehmigt
Biberach, den 26. MRZ. 1992
Landratsamt Biberach

Art und Maß der baulichen Nutzung:

WA - Gebiet, 1-geschossig

Bauweise:

offen - (Eigenheime)

Weitere Festsetzungen über die äußere Gestaltung:

- Wohngebäude:**
- Sockelhöhen so niedrig wie möglich.
- Dachform: Satteldach
- Dachneigung: 18° (zwingend) *auf 20° geneigt*
- Dachdeckung: einheitlich in Form und Farbe
- Firstrichtung: vergleiche Zeichnung (wechselnd traufen- und giebelständige Häuser)
- Dachausbauten: nicht zugelassen
- Kniestöcke: max. 40 cm *auf max. 40 cm geneigt*
- Nebengebäude: (Garagen und Geräteraum) mit Hauptgebäude unter gemeinsamem Dach (gleiche Dachneigung). Massive Bauart.
- Einfriedigungen: allseitig 80 cm (zwingend) Maschendrahtzäune zwischen T-Eisenstützen - ohne Sockel.
- Bepflanzung der straßenseitigen Grenzen: Hainbuchenhecken (einheitlich)
- Leitungen: Stromversorgungs- u. Telefonleitungen sind zu verkabeln.

Bodenordnende Maßnahmen:

nicht erforderlich

Erschließungskosten:

werden auf ca. 35.000,-- DM geschätzt (außerhalb der Grundstücksgrenzen).

Beratungsstelle für Bauleitplanung
beim
Regierungspräsidium
Südwestfalen-Lippe

Entwurf gefertigt: Dipl.-Ing. Klier
Oberregierungsbaurät: *Nitzmann*
Tübingen, den 15. März 1966

Auskauf:
Schemmerberg, den 25. Mai 1966
Bürgermeister: *Höpel*

