



Bebauungsplan Mischgebiet "MI Reuteäcker"

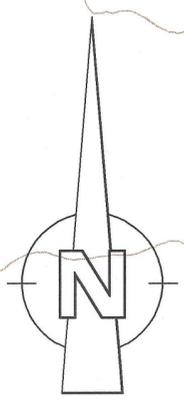

Reuteäcker

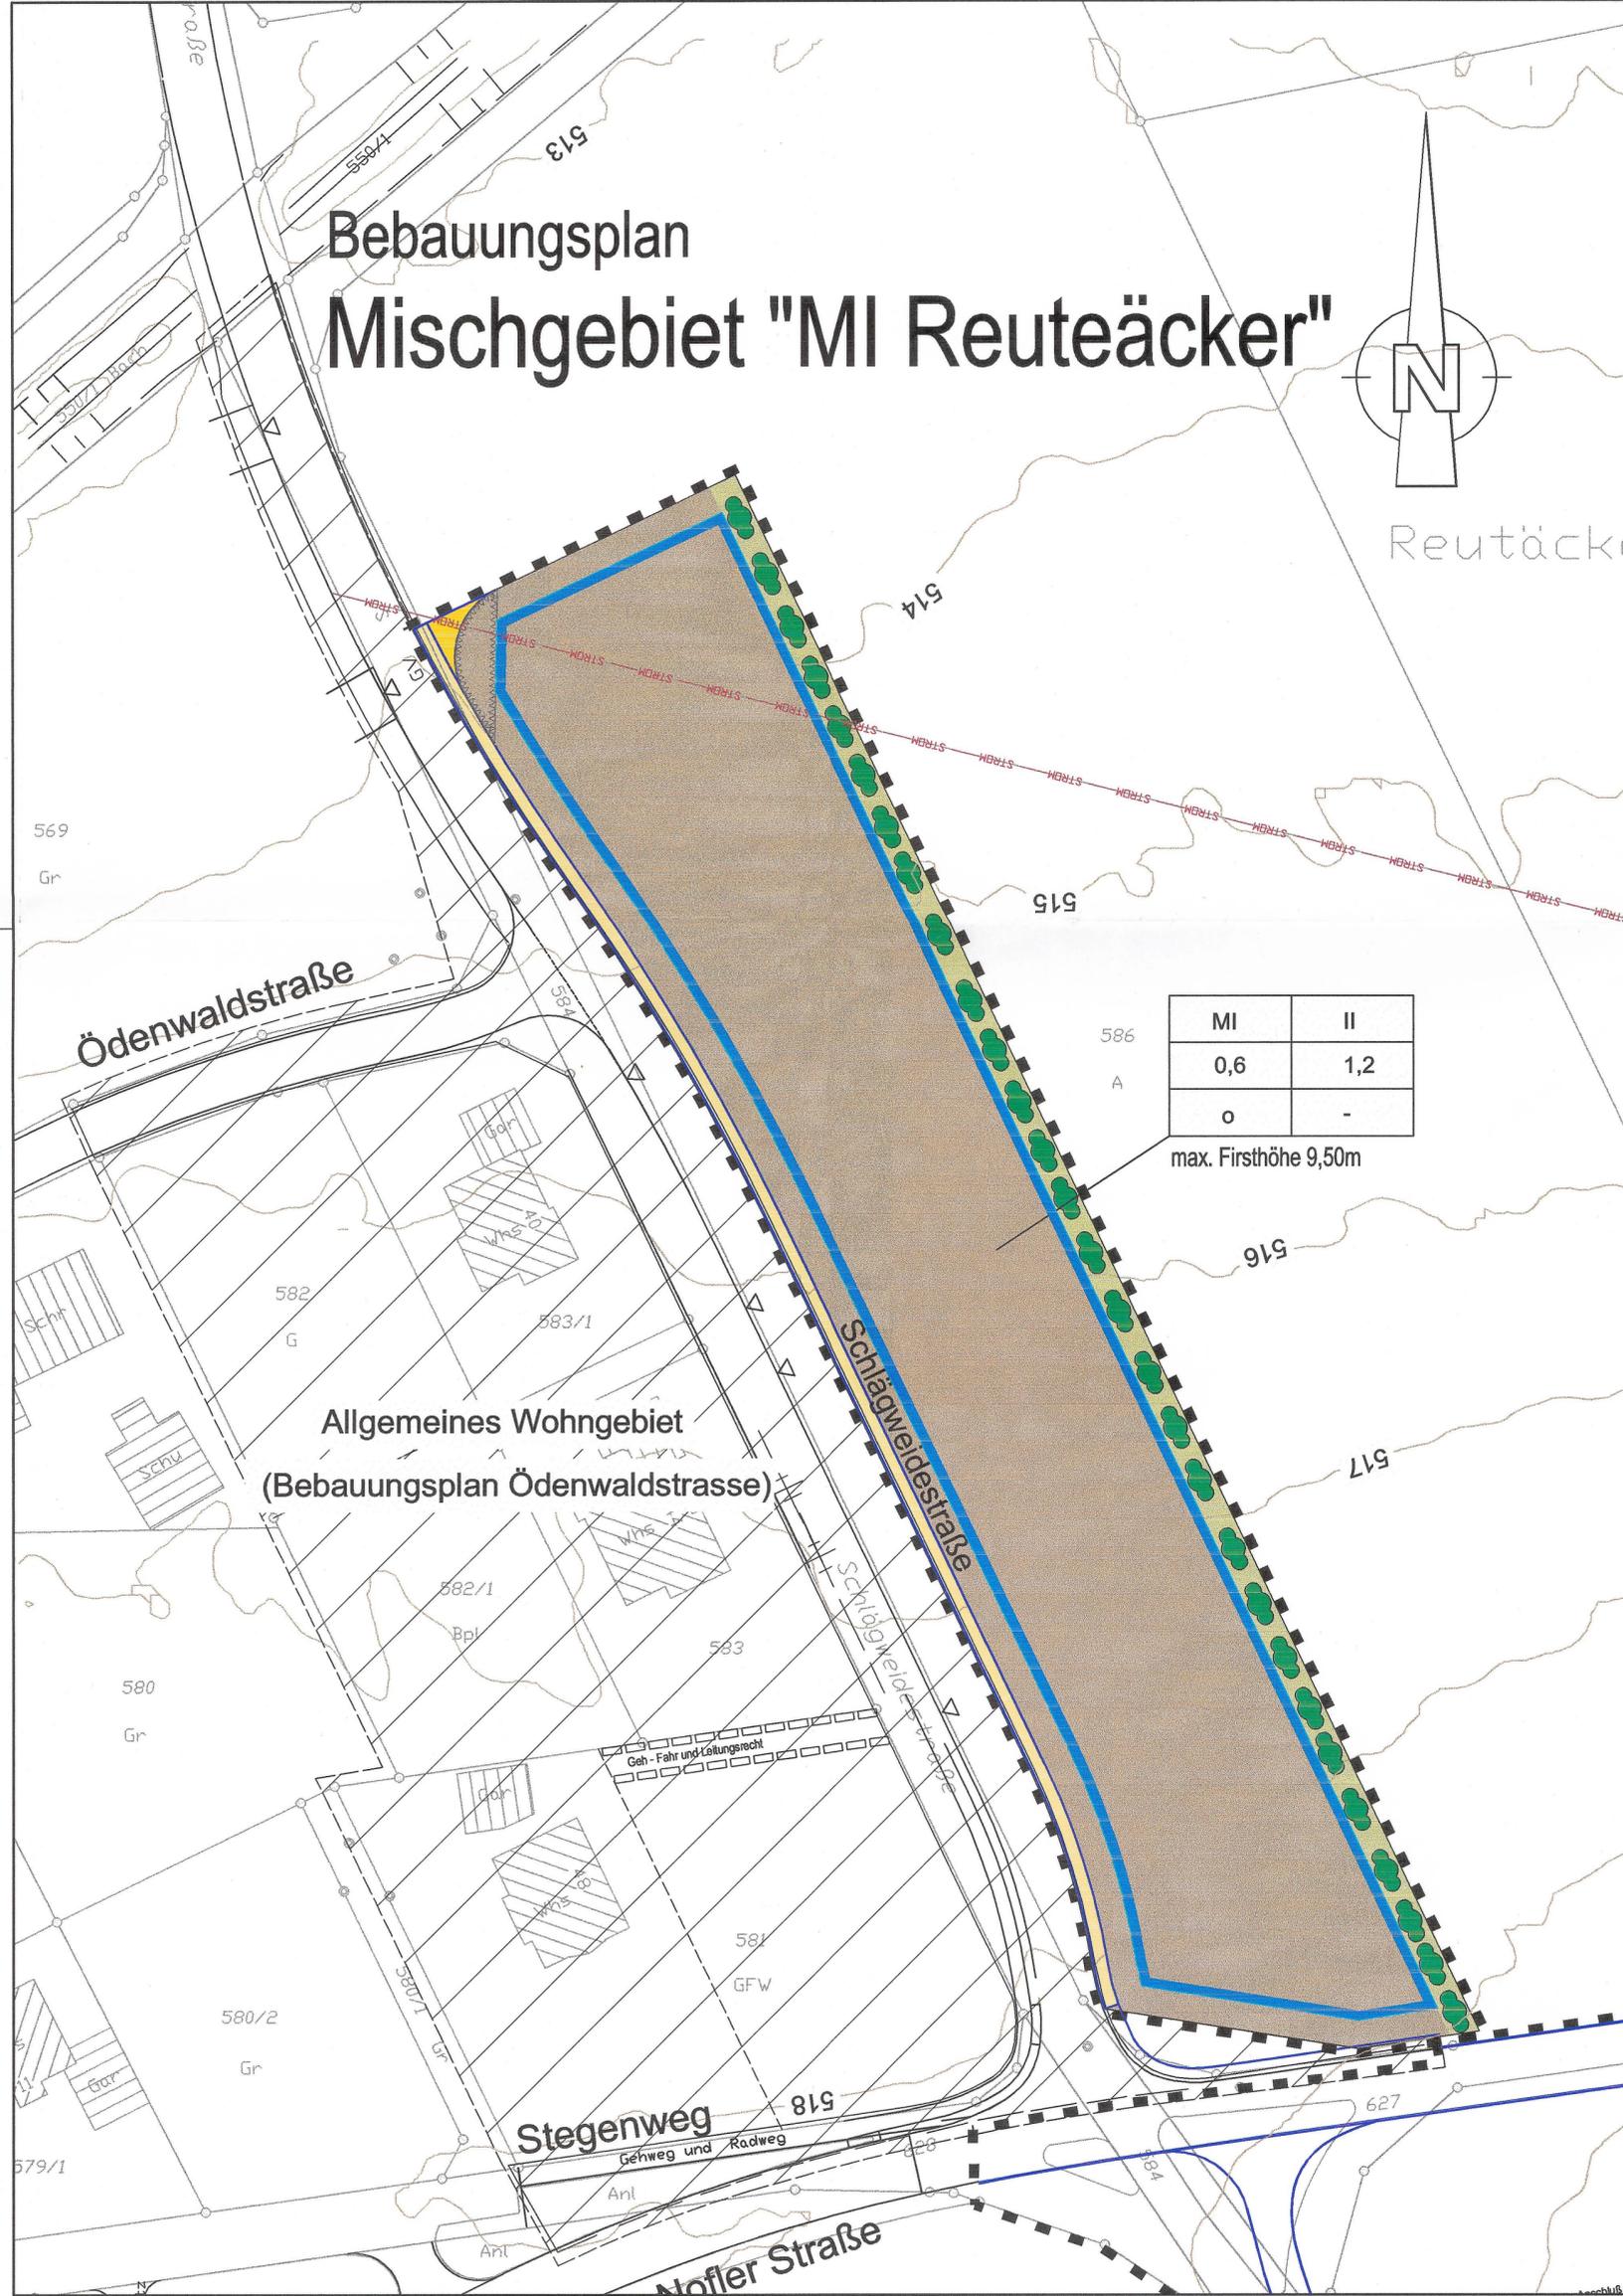

MI	II
0,6	1,2
0	-

max. Firsthöhe 9,50m



ZEICHENERKLÄRUNG

- M I MISCHGEBIET
- STRABENVERKEHRSFLÄCHE
- GEHWEG
- PRIVATES PFLANZGEBOT/HEIMISCHE FELDFHECKE
- SICHTWINKEL VON DER BEBAUUNG FREIZUHALTENDE FLÄCHEN
- GRENZE DES RÄUMLICHEN GELTUNGSBEREICHS
- BAUGRENZE
- HOCHSPANNUNGSFREILEITUNG (wird verlegt)

Füllechema der Nutzungsschablone

Art der baulichen Nutzung	Zahl der Vollgeschosse
Grundflächenzahl	Geschoßflächenzahl
Bauweise	Dachneigung/Dachform
GH = Gesamthöhe des Gebäudes	
Zahl der Vollgeschosse mit Höhenbeschränkung	

Ausfertigungsvermerk:
Es wird bestätigt, dass der Inhalt dieses Planes sowie die textlichen Festsetzungen und örtlichen Bauvorschriften unter Beachtung des vorstehenden Verfahrens mit den hierzu ergangenen Beschlüssen des Gemeinderates übereinstimmen.

Schemmerhofen, 08.03.2010 

Ort, Datum Unterschrift



PROJEKT Bebauungsplan Mischgebiet "MI Reuteäcker"		
PLANART Bebauungsplan	PLANNUMMER 0314	MASSTAB 1 : 500
BAUHERR Gemeinde Schemmerhofen Teillort Ingerkingen	PROJEKTNUMMER 09-010-09	DATUM 08.02.2010
PLANPHASE Planung	ZEICHNUNGSNAME GG und MI Reuteäcker	BEARBEITER Schmid
PLANER E₁S¹ tiefbauplanung	Erwin Schmid Dipl.-Ing.(FH) tel. 07351 5 28 08 - 00 Biberacher Str. 101 mail: info@ib-es.de 88441 Mittelbiberach www.ib-es.de	