


Gesamtfläche des Bebauungsplanes: **ca. 1.92 ha**
 Parzellenanzahl: **ca. 25 Stück**
 mittlere Parzellengröße: **ca. 642m²**

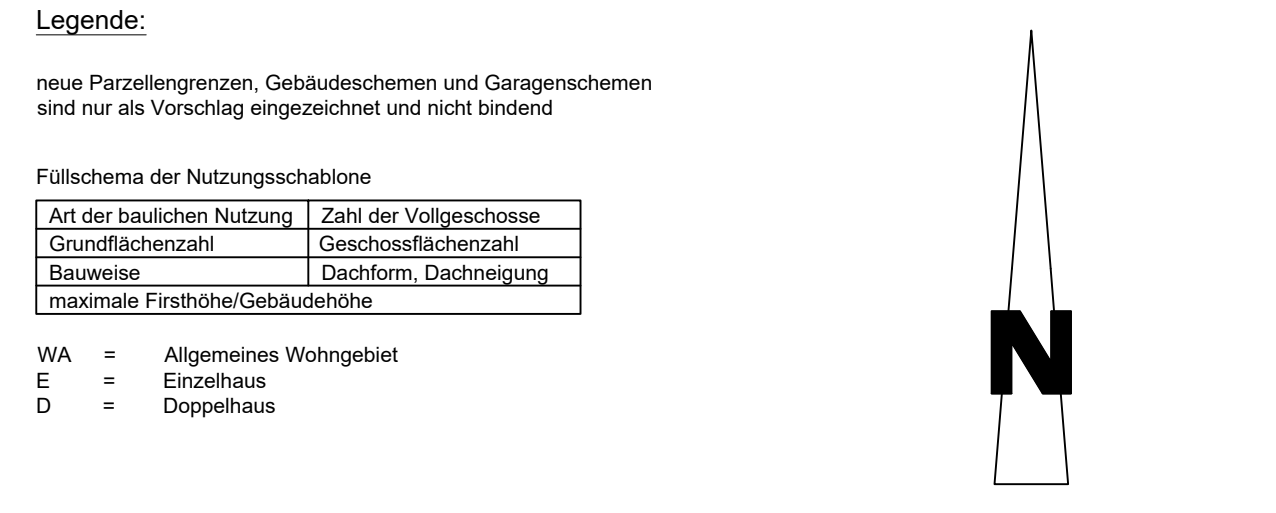

- Geltungsbereich
- Baugrenze
- Wohnbaufläche
- Erschließungsstrasse
- Verkehrsflächen besonderer Zweckbestimmung
- Fußgängerbereich
- Fläche für Versorgungsanlagen
- Elektrizität
- Private Grünfläche
- Öffentliche Grünfläche
- Sichtdreieck bzw. von Bebauung freizuhaltende Fläche
- Belasteter Boden (Altlasten)
- Leitungsrecht
- Bereich ohne Ein- und Ausfahrt
- Haus- bzw. Garagenschema mit Hausnummer

Verfahrensvermerke

AUFSTELLUNGSBESCHLUSS	gem. § 2 Abs. 1 BauGB	am 05.11.2018
Örtliche Bekanntmachung		am 16.11.2018
ÄNDERUNG AUFSTELLUNGSBESCHLUSS	gem. § 2 Abs. 1 BauGB	am 17.12.2018
Örtliche Bekanntmachung		am 21.12.2018
Örtliche Bekanntmachung	gem. § 3 Abs. 2 BauGB	am 18.11.2018
ÖFFENTLICHE AUSLEGUNG		vom 28.01.2019 bis 28.02.2019
BETEILIGUNG DER BEHÖRDEN	gem. § 4 Abs. 2 BauGB	vom 28.01.2019 bis 28.02.2019
SATZUNGSBESCHLUSS	gem. § 10 BauGB i. V. § 4 GO	am 11.03.2019
Örtliche Bekanntmachung		am

Austerlegung:
 Es wird bestätigt, dass der Inhalt dieses Bebauungsplanes und der örtlichen Bauvorschriften, jeweils mit ihren Festsetzungen durch Zeichnung, Farbe, Schrift und Text, mit den hierzu ergangenen Beschlüssen des Gemeinderats übereinstimmen und dass die für die Rechtswirksamkeit maßgebenden Verfahrensvorschriften beachtet wurden.

Schemmerhofen,

.....
 Mario Glaser
 (Bürgermeister)

- Legende Kataster:**
- Grenzpunkt endgültig gerechnet und vermarktet
 - Grenzpunkt endgültig gerechnet, unvermarktet
 - Grenzpunkt nicht endgültig gerechnet aber vermarktet
 - Grenzpunkt nicht endgültig gerechnet, unvermarktet
 - Gemarkungsgrenze

Kataster: Aßmannshardt 04.2017
 Höhen über Normalhöhen-Null (NHN) im DHHN2016

RSI RAPP + SCHMID Infrastrukturplanung GmbH Rißstraße 19 88400 Biberach Tel 07351 - 577 84 90 Fax 07351 - 577 84 99 info@rsi-bc.de www.rsi-bc.de		Anlage 3 Projektnummer 18-009-SH Zeichnungsname GP BPlan_Satzung Maßstab 1:500 Plannummer 18-009-SH_03 Bearbeiter RA Gezeichnet KB Datum 11.03.2019
Gemeinde Schemmerhofen Kreis Biberach		Bebauungsplan Baugebiet "Burrenweg" Bauvorhaben
Planart Bebauungsplan Bauphase Satzungsbeschluss		Anerkannt, der Bauherr