


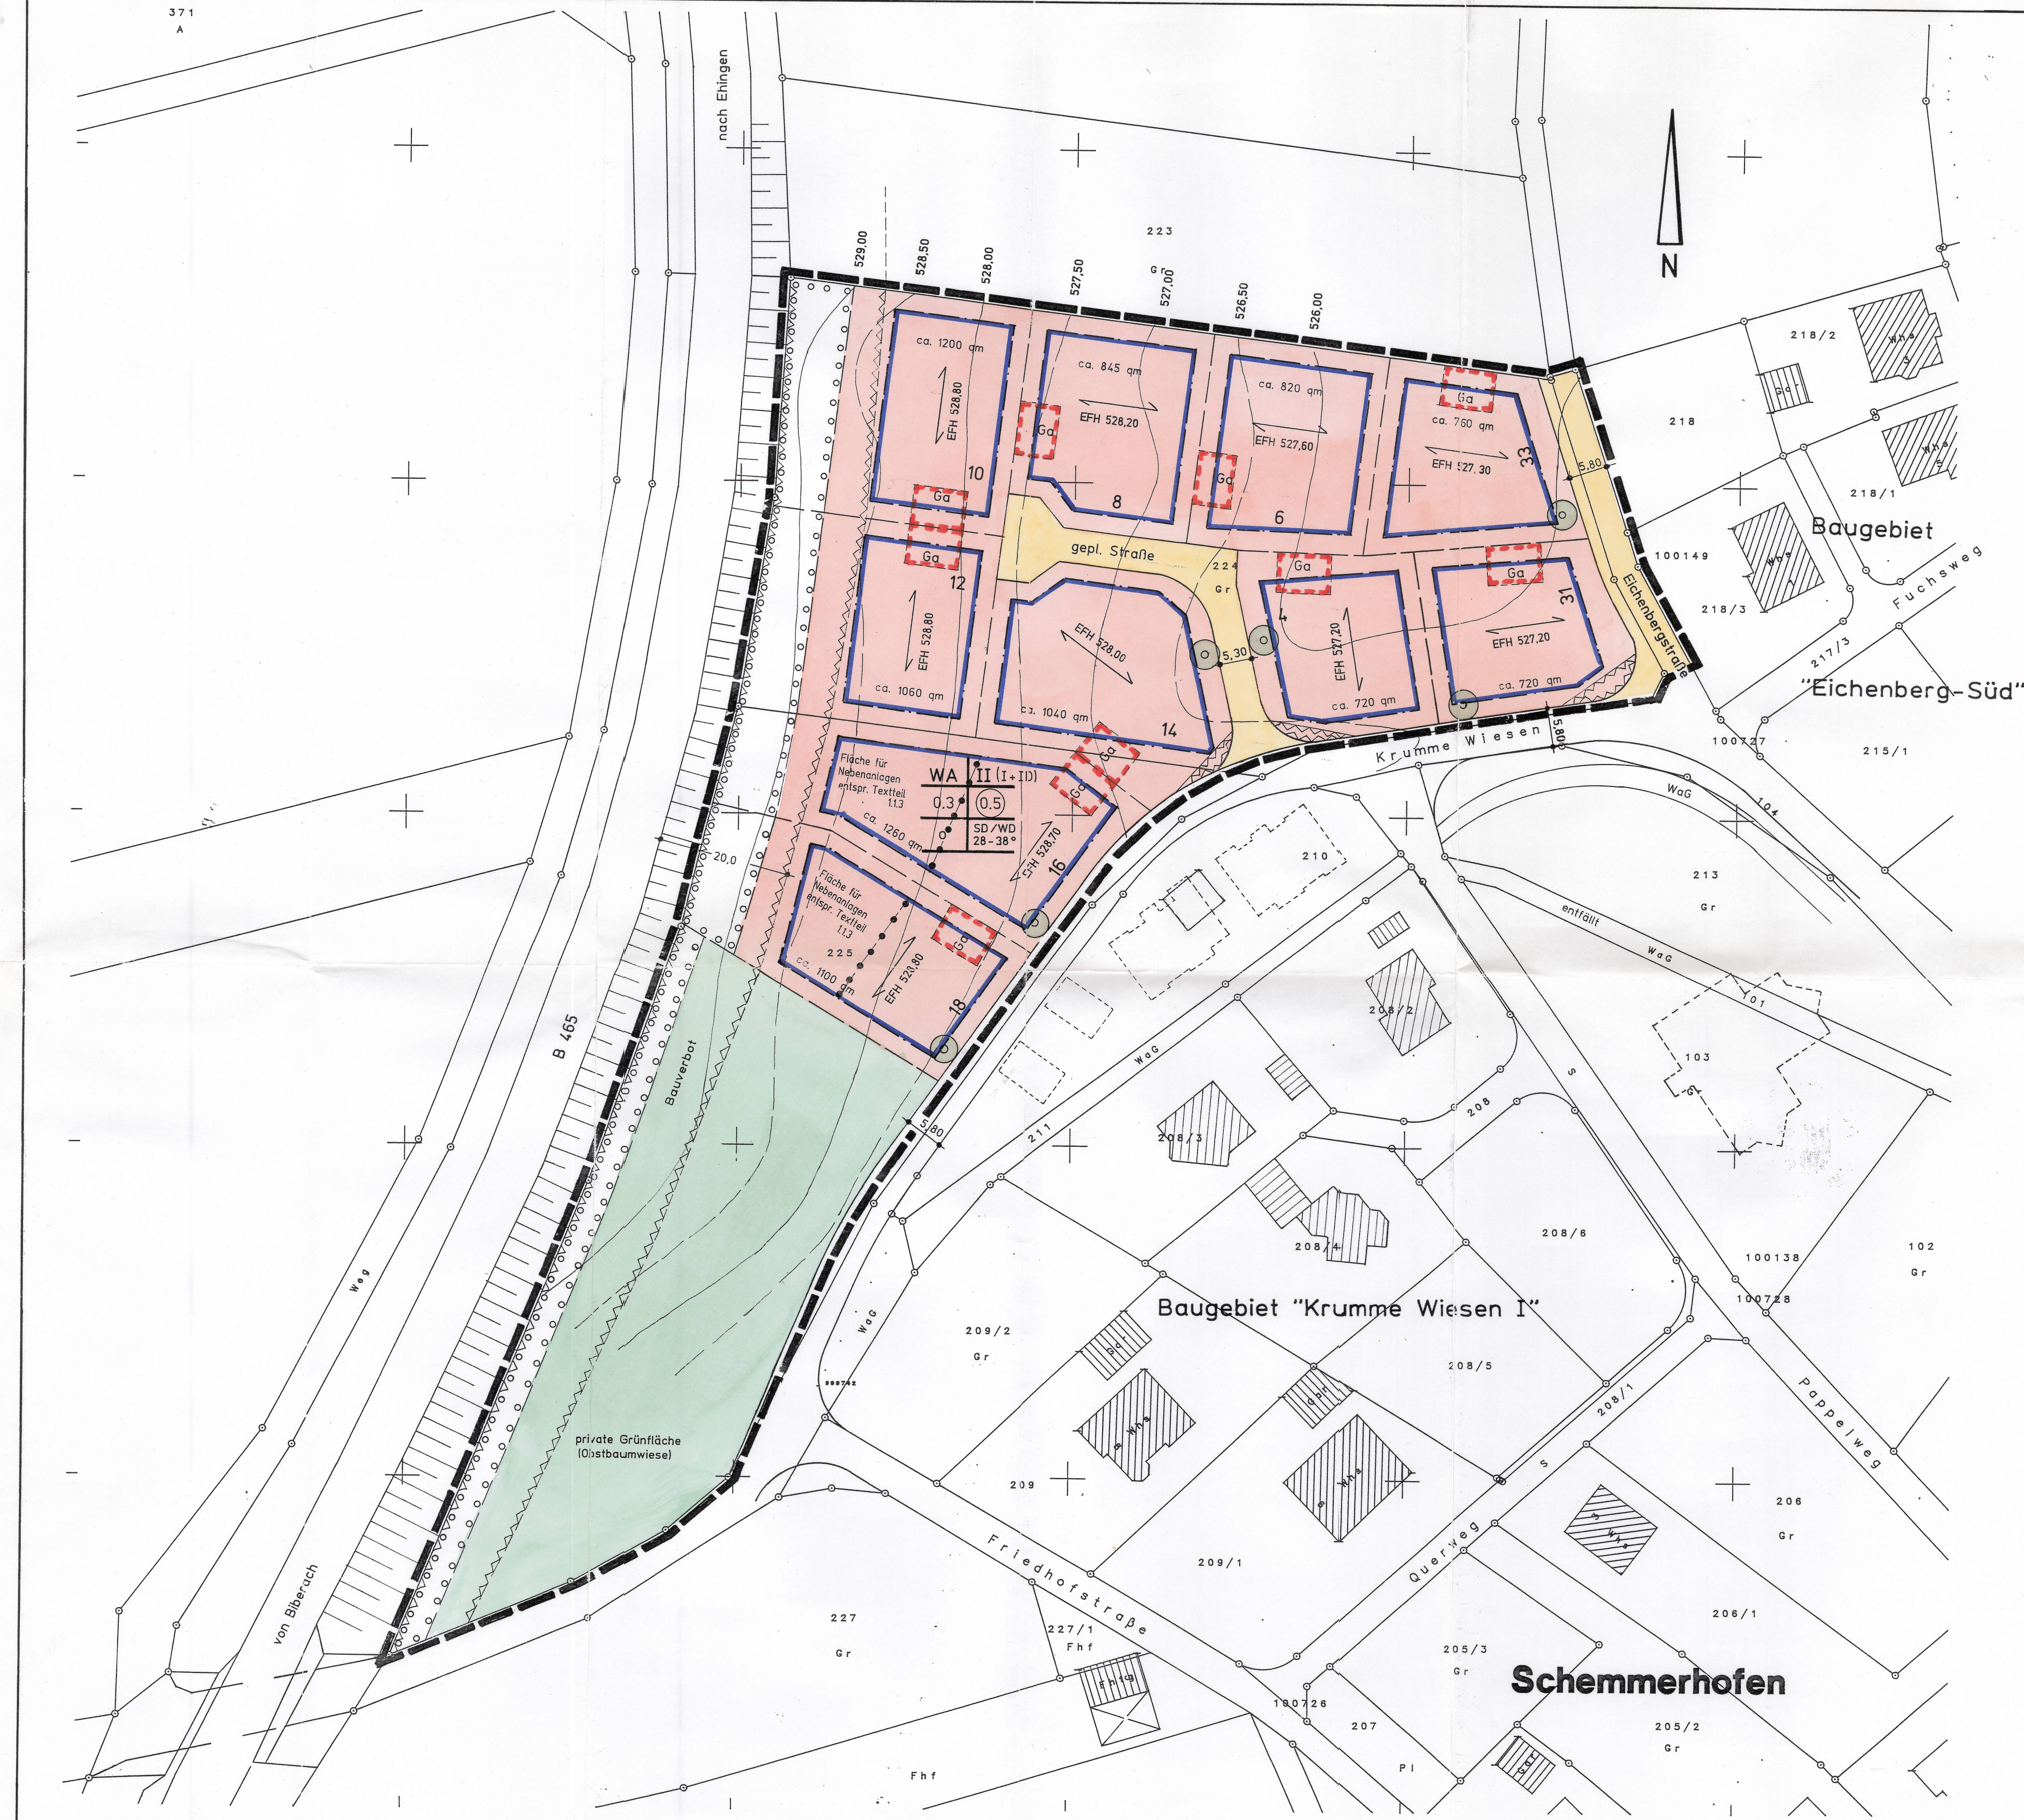


- Zeichenerklärung**
- WA Allgemeines Wohngebiet
 - II (I+ID) Zahl der Vollgeschosse
 - 0.3 Grundflächenzahl
 - 0.5 Geschöflächenzahl
 - o offene Bauweise
 - Baugrenze
 - Gehweg
 - Fahrbahn
 - Anpflanzen von Bäumen und Sträuchern
 - Sichtflächen (v.d. Beh. freizuhaltende Grundstücke) Anpfl. und Einf. max. 0,70 m hoch über Fbck
 - Grenze des räuml. Geltungsbereiches des Beb.Planes
 - Firstichtung
 - SD Satteldach
 - WD Walmdach
 - Pflanzgebot für Einzelbäume
 - private Grünfläche
 - EFH 528,00 Erdgeschossfußbodenhöhe

Füllschema der Nutzungsschablone

Nutzung der Fläche	Zahl d. Vollgeschosse
Grundflächenzahl	Geschöflächenzahl
Bauweise	Dachform

Ausgefertigt:
Schemmerhofen, den 25. Juli 1995

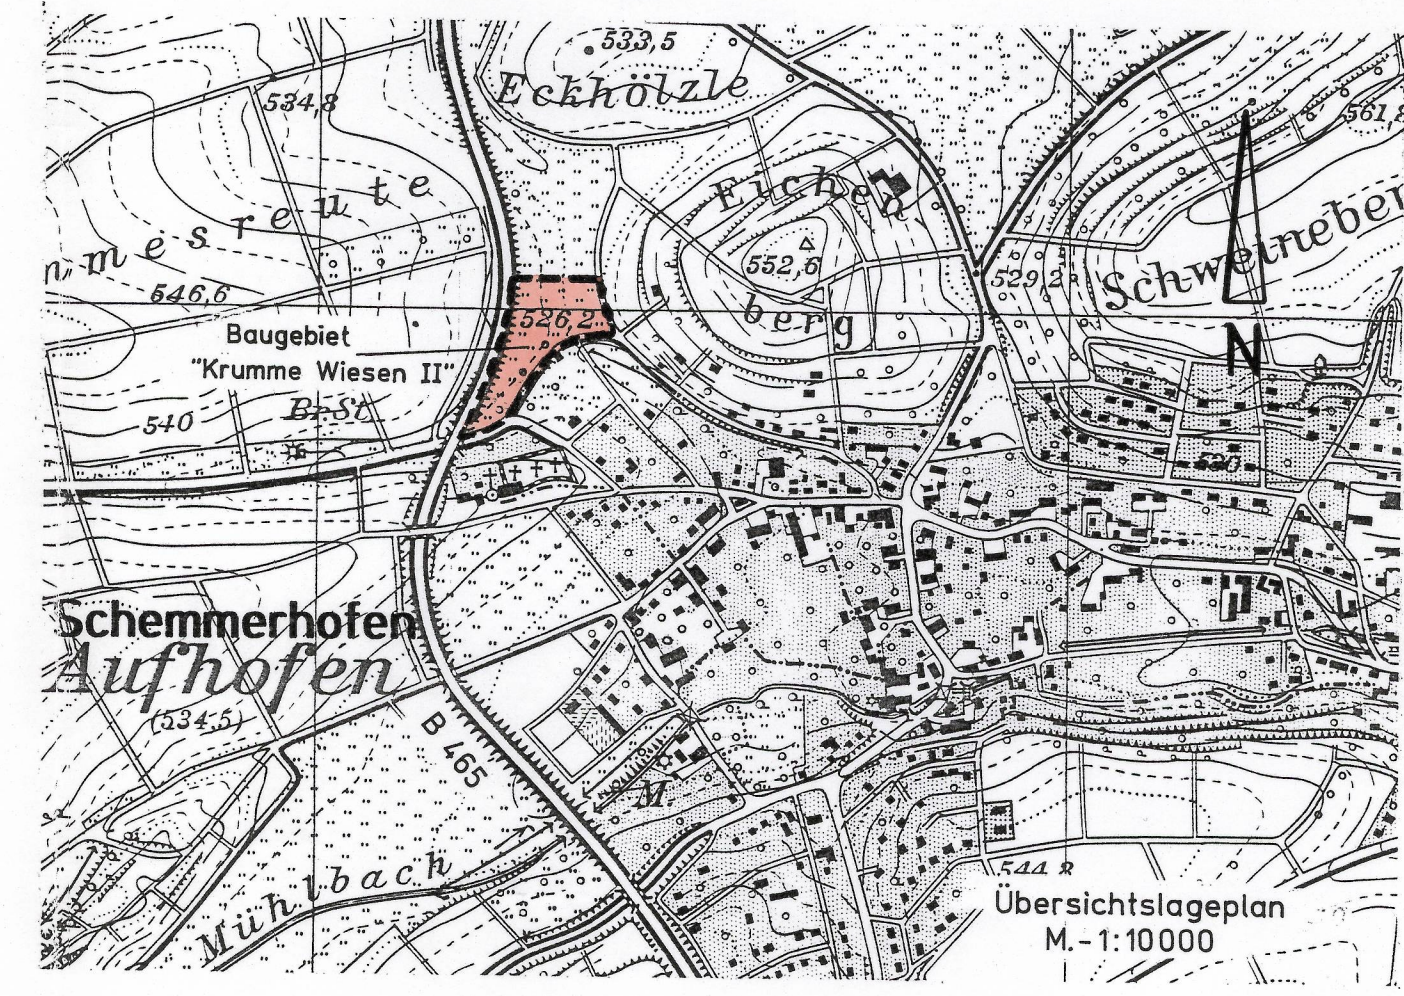

Gemeinde Schemmerhofen
Kreis Biberach

Baugebiet "Krumme Wiesen II"

Bebauungsplan

M. -1:500

Genehmigt
Biberach, der 19. SEP. 1995

In Vertretung
Ltd. Regierungsdirektor

Anerkannt:
Schemmerhofen, den 14. Juli 1995

Gefertigt:
Riedlingen, den 13. 03. 1995
geändert: 17. 07. 1995

Ingenieurbüro Funk GmbH
Konrad-Mann-Str. 25
Tel. (0731) 1500-0 Fax 1500-10
88499 Riedlingen